



CASA AUGUSTA

Club de Golf Santa Augusta

ENTORNO QUINTAY



Las imágenes contenidas en este folleto fueron elaboradas con fines ilustrativos y todas las dimensiones son aproximadas, no constituyendo necesariamente una representación exacta de la realidad, asimismo los muebles e instalaciones exhibidos. Su único objetivo es mostrar una caracterización general del proyecto y no de cada uno de sus detalles, materialidades, especificaciones y/o emplazamiento. Lo anterior se informa en virtud de lo señalado en la ley N° 19.496. La inmobiliaria se reserva la facultad de efectuar los cambios que estime necesario para el proyecto.

PLANO CONJUNTO

Nº UNIDAD	TIPOLOGÍA	SUP. ÚTIL*	SUP. TERRENO*
1	TRICAHUE	109	319,17
2	TRICAHUE	109	314,88
3	TRICAHUE	109	334,08
4	MIRLO	127	454,30
5	MIRLO	127	384,85
6	MIRLO	127	394,04
7	TRICAHUE	109	237,99
8	TRICAHUE	109	238,00
9	TRICAHUE	109	238,14
10	MIRLO	127	550,64
11	MIRLO	127	473,37
12	MIRLO	127	316,54
13	LOICA	117	471,79
14	MIRLO	127	278,09
15	LOICA	117	266,18
16	MIRLO	127	278,98
17	MIRLO	127	273,48
18	MIRLO	127	291,82
19	MIRLO	127	265,74
20	MIRLO	127	265,74
21	MIRLO	127	265,74
22	MIRLO	127	275,11
23	TRICAHUE	109	357,23


*Medidas aproximadas.



CORTES DE TERRENO




CORTE 1-1

Corte referencial para viviendas 1, 2, 21, 22 y 23

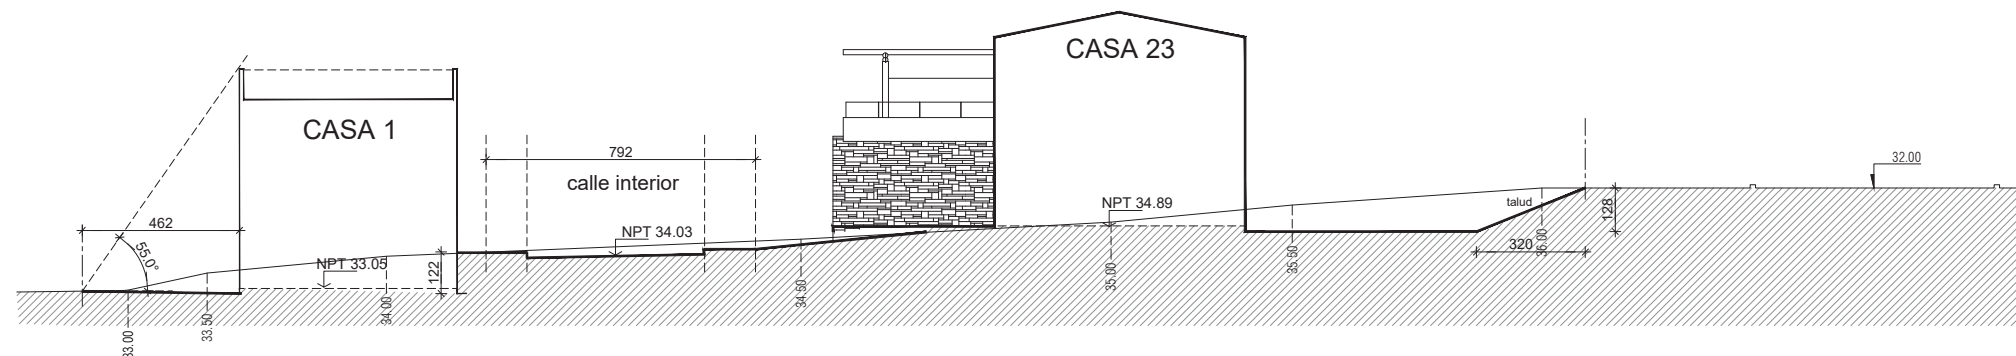


CASA TRICAHUE

SUPERFICIE CASA (medidas aproximadas)	
Superficie primer piso:	62,78 m²
Superficie segundo piso:	47,17 m²
SUPERFICIE TOTAL:	109,95 m²
Superficie terrazas (1º piso 6,61 m² + 2º piso 23,90m²):	30,51 m²
SUPERFICIE TOTAL + TERRAZAS:	140,46 m²
CASAS: 1, 2, 3, 7, 8, 9, 23	

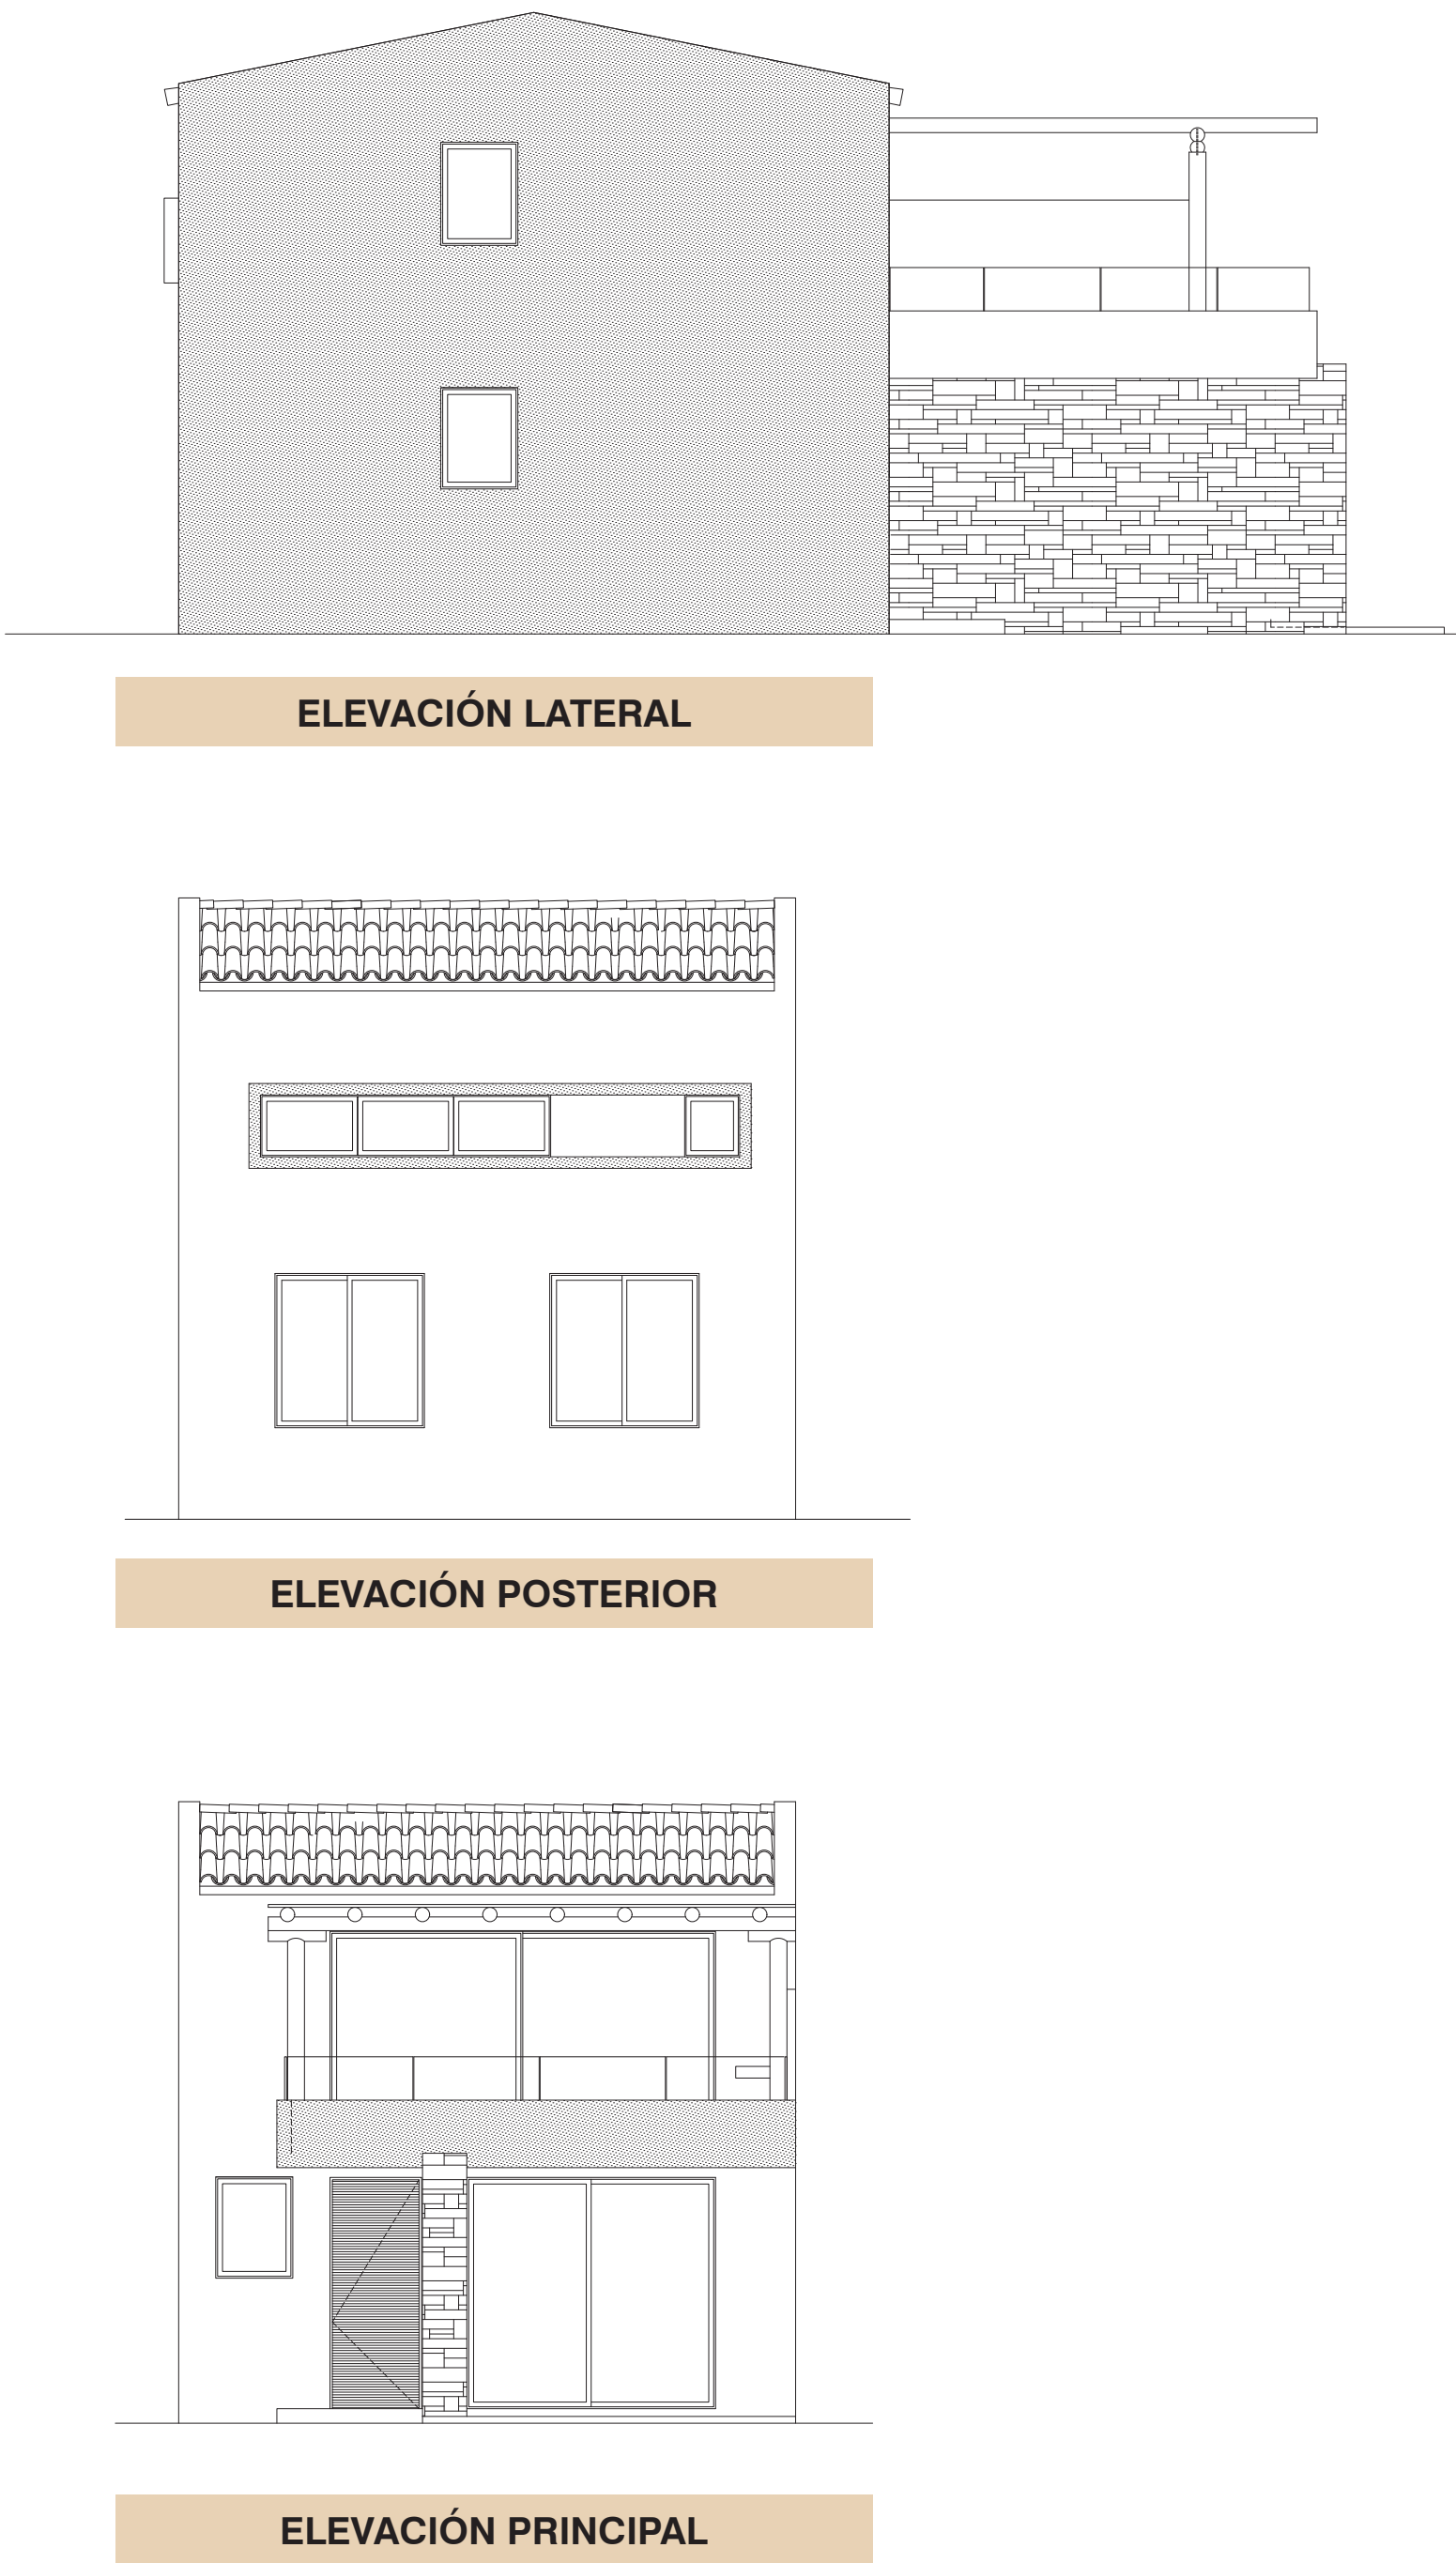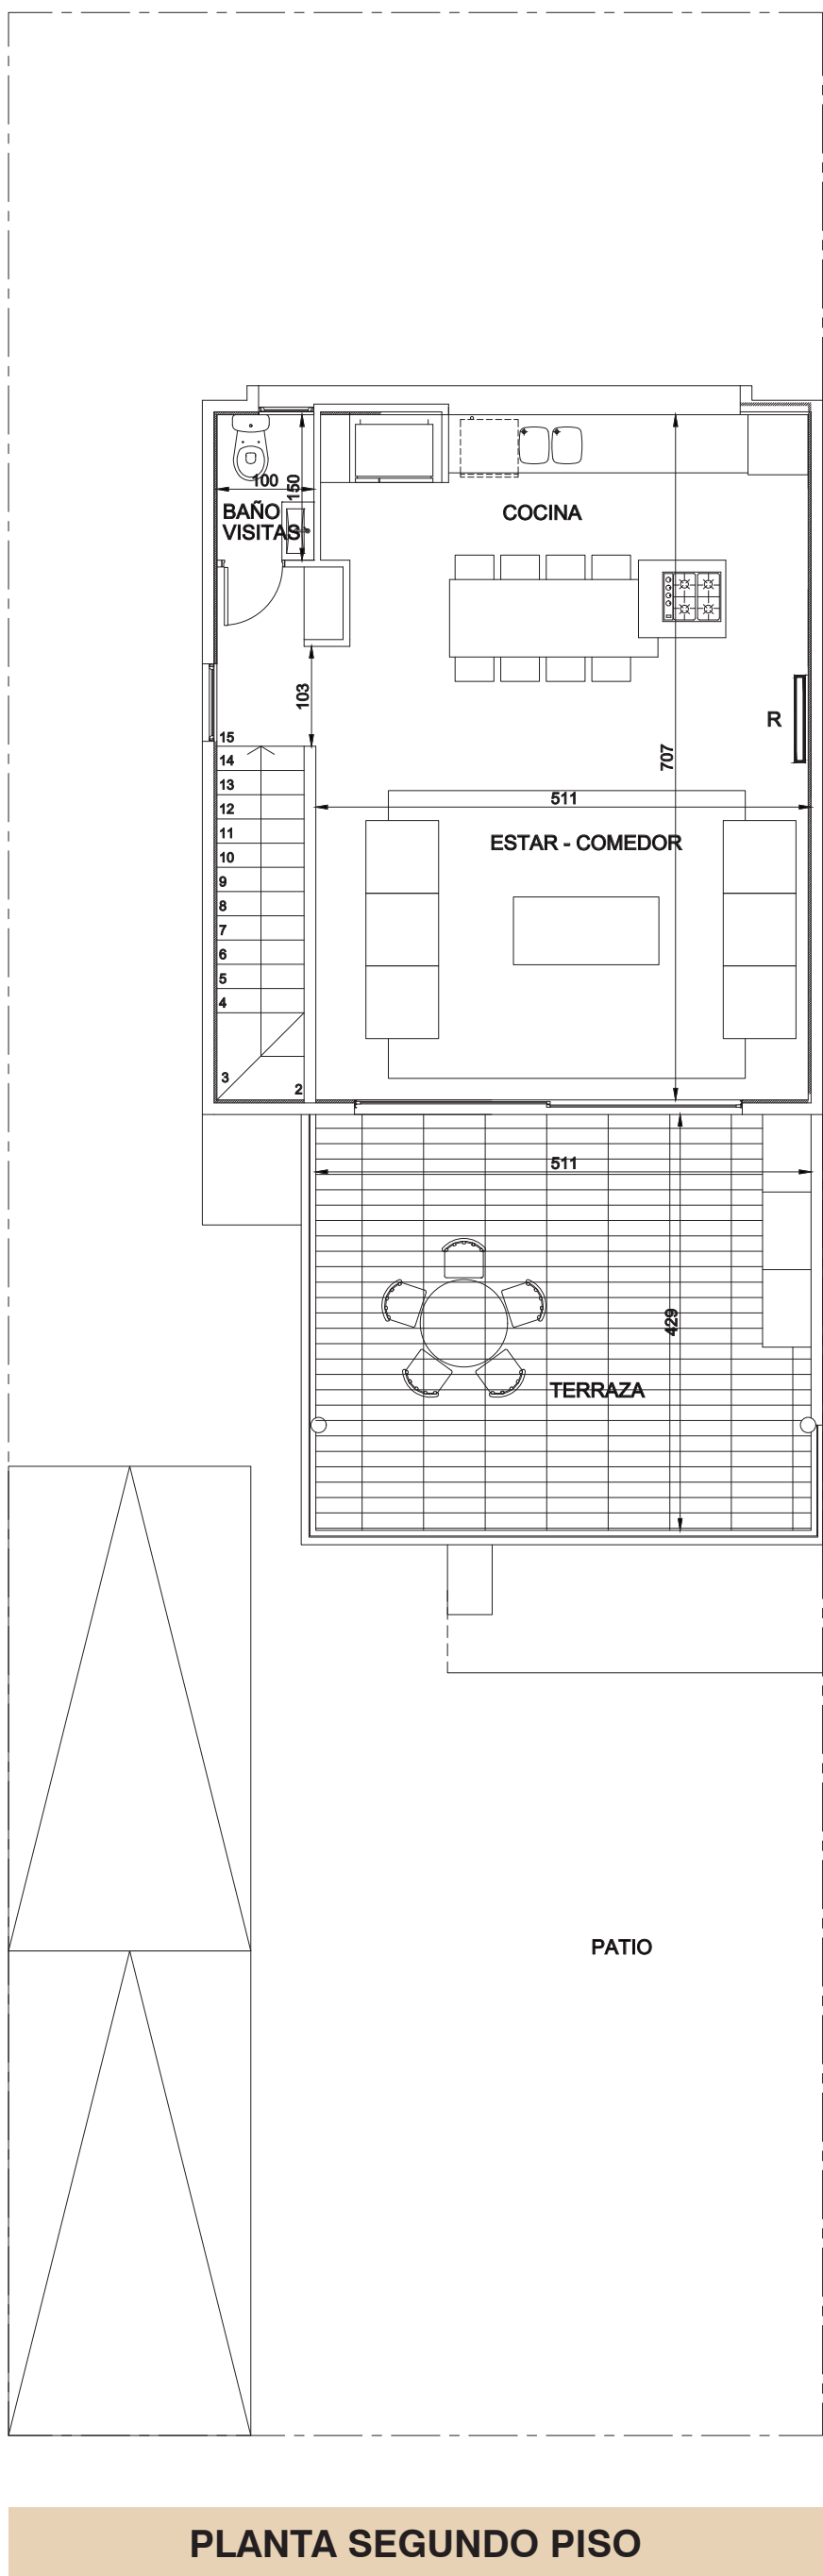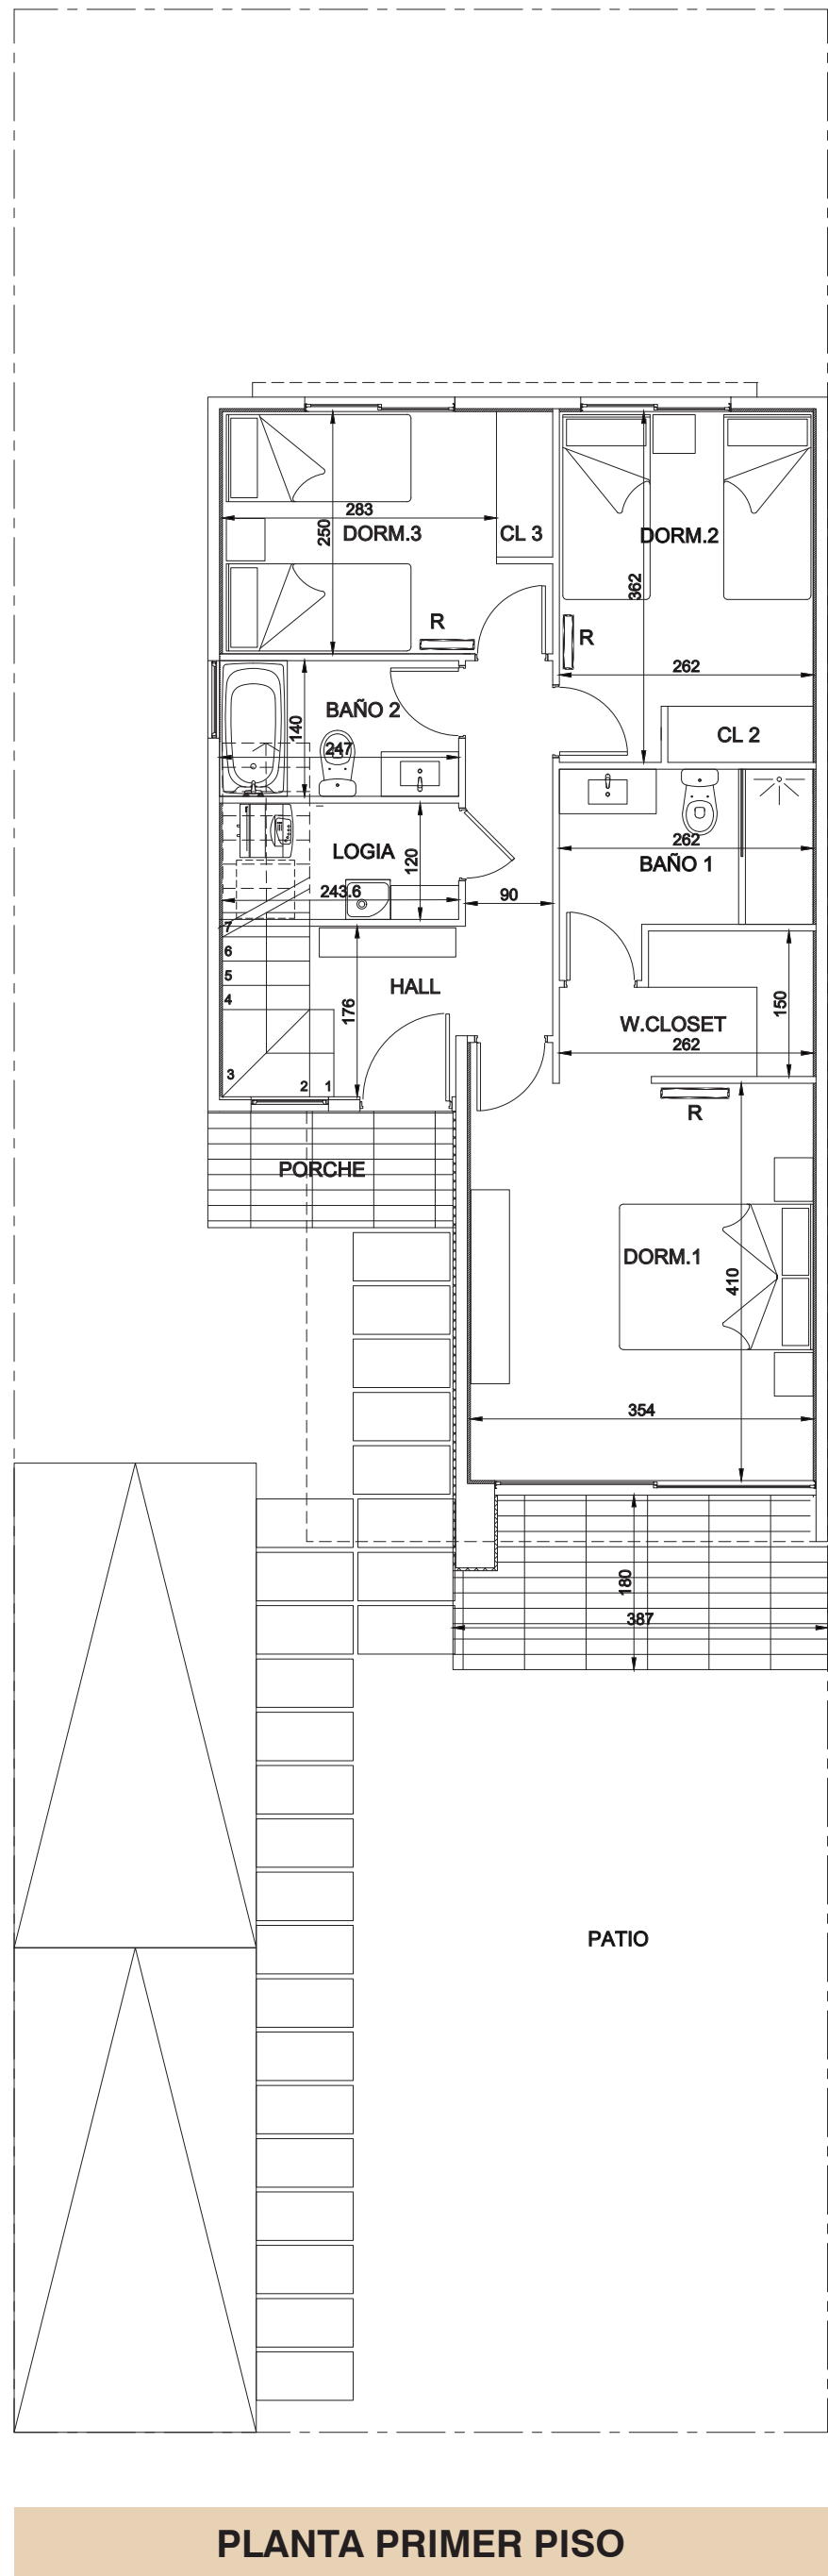


CASA MIRLO


SUPERFICIE CASA (medidas aproximadas)	
Superficie primer piso:	80,00 m²
Superficie segundo piso:	47,17 m²
SUPERFICIE TOTAL:	127,17 m²
Superficie terrazas (1º piso 6,61 m² + 2º piso 23,90m²):	30,50 m²
SUPERFICIE TOTAL + TERRAZAS:	157,67 m²
CASAS: 4, 5, 6, 10, 11, 12, 14, 16, 17, 18, 19, 20, 21, 22	

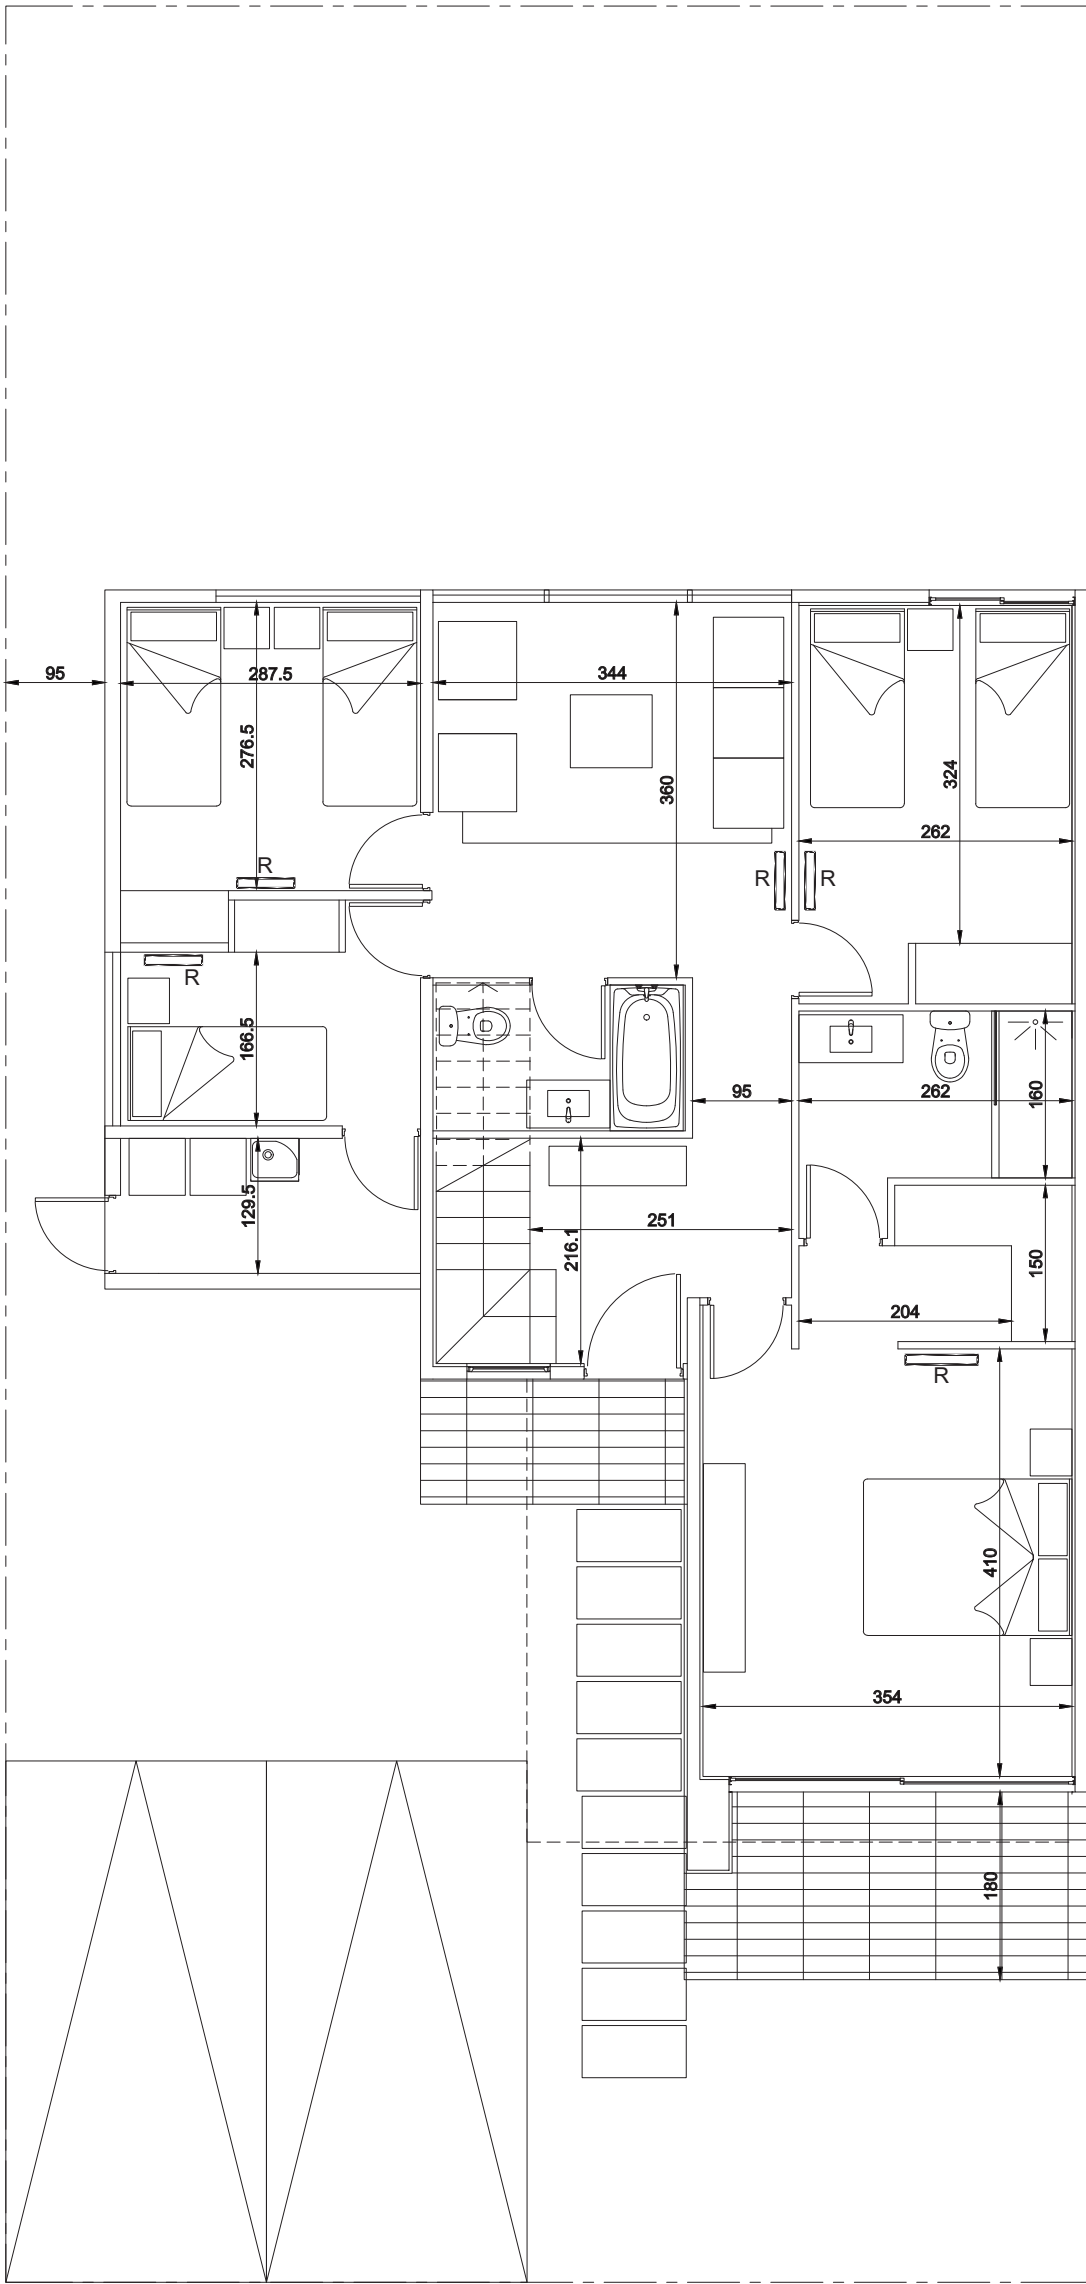


PLANTA PRIMER PISO

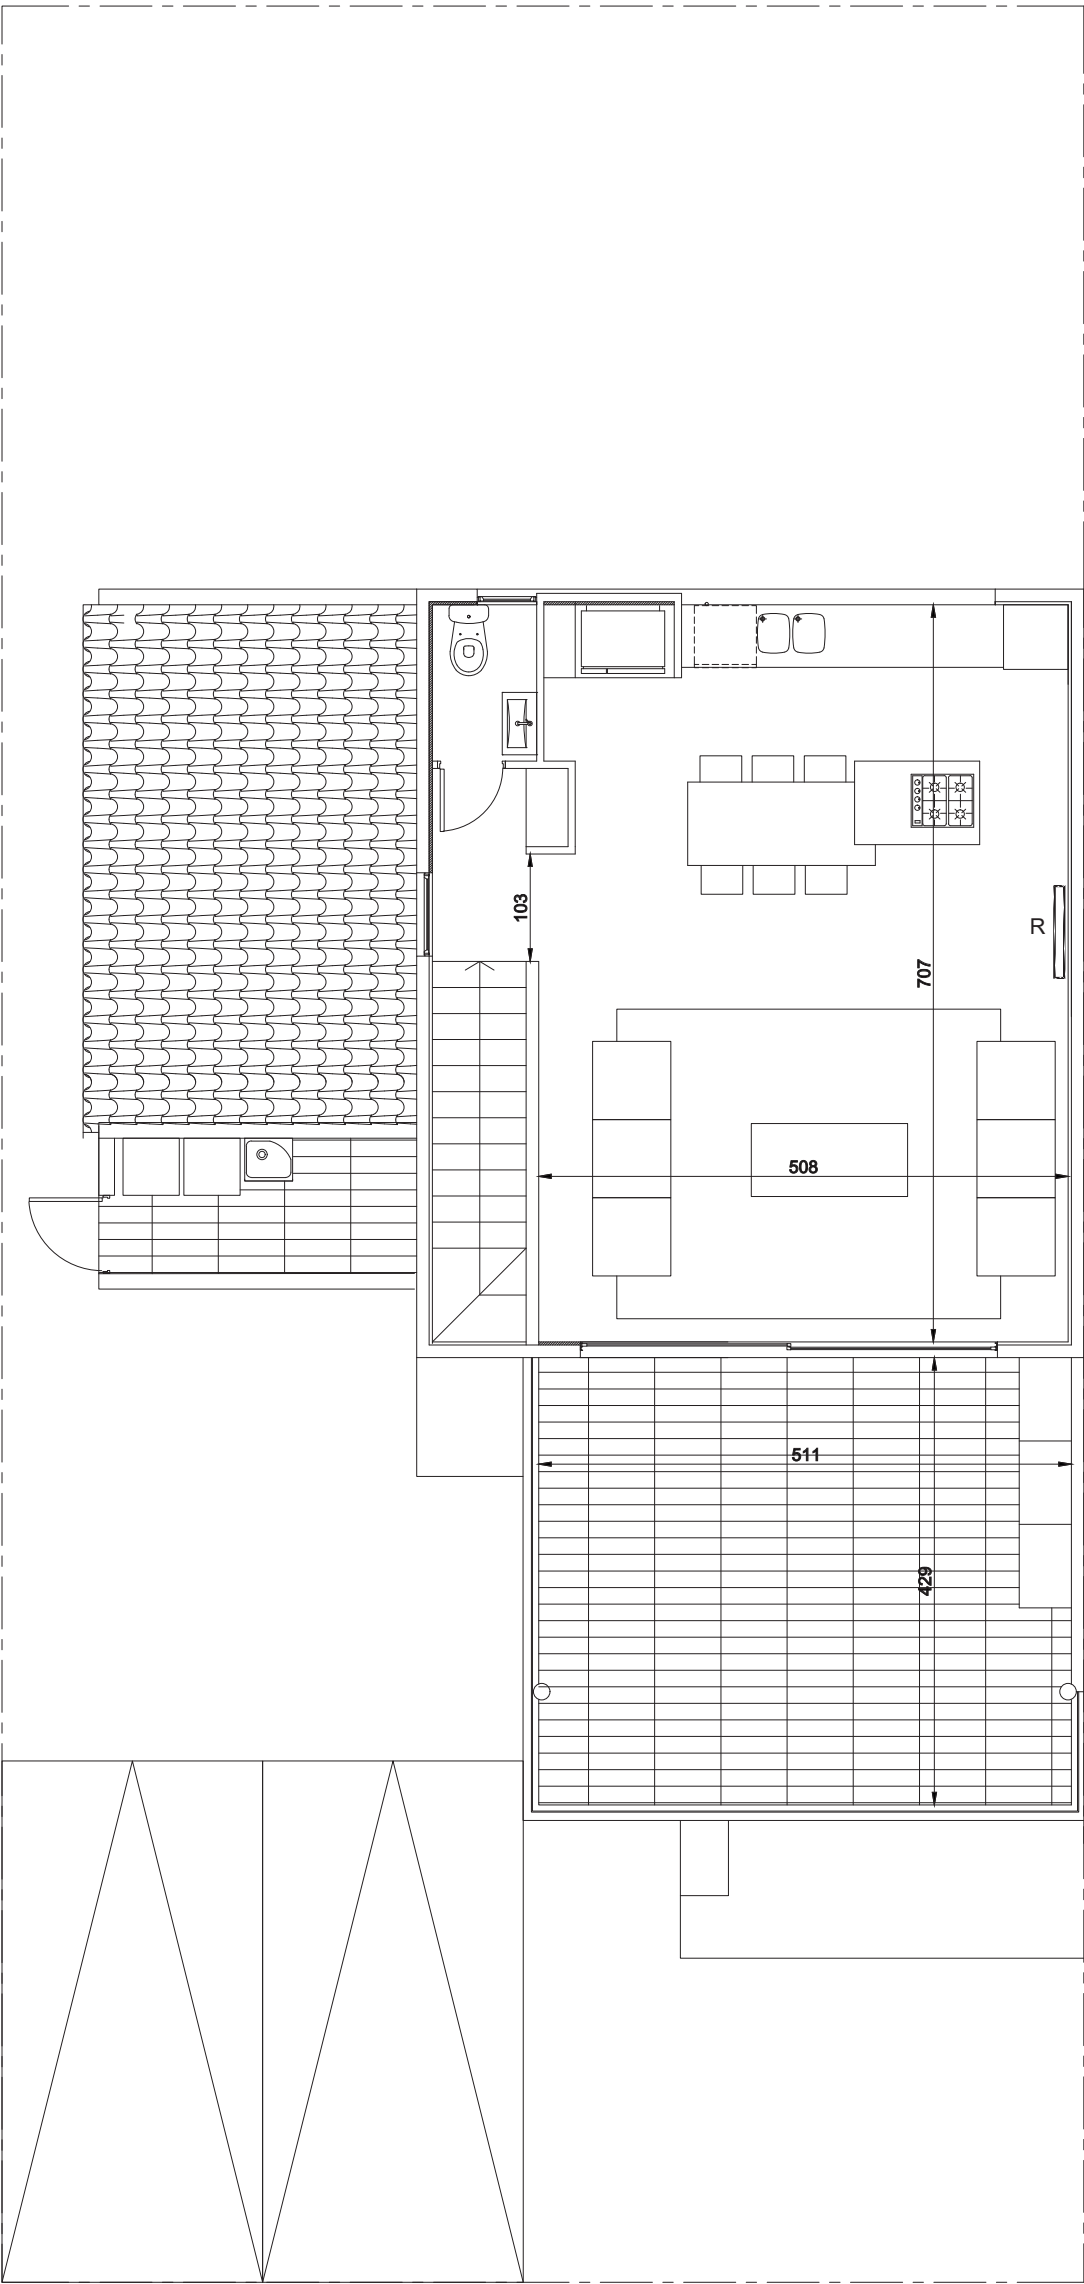


PLANTA SEGUNDO PISO

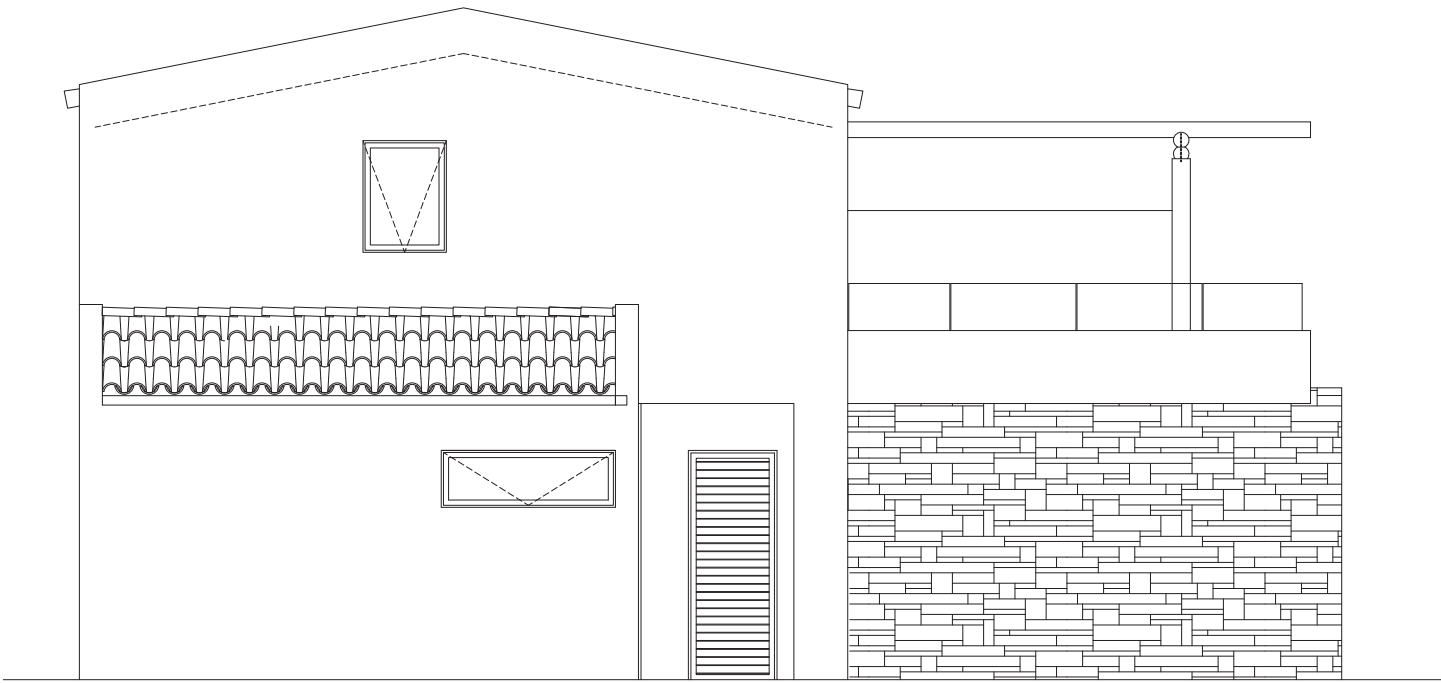

ELEVACIÓN LATERAL

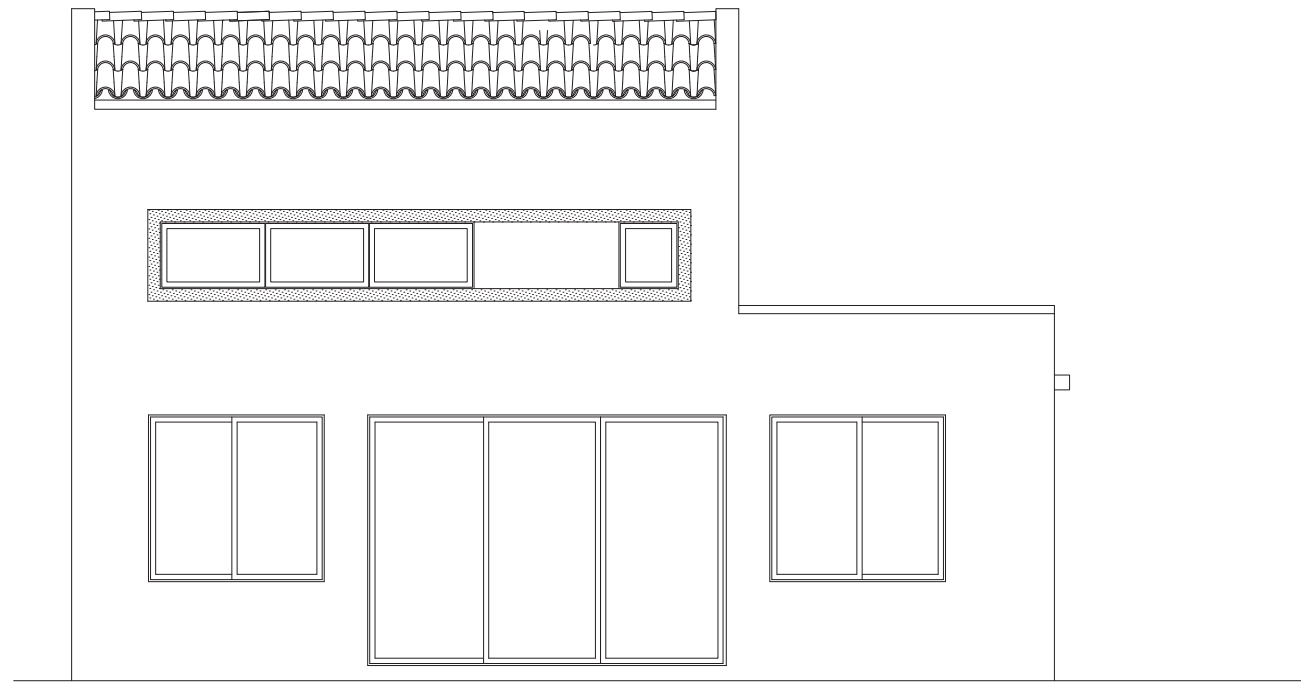

ELEVACIÓN POSTERIOR

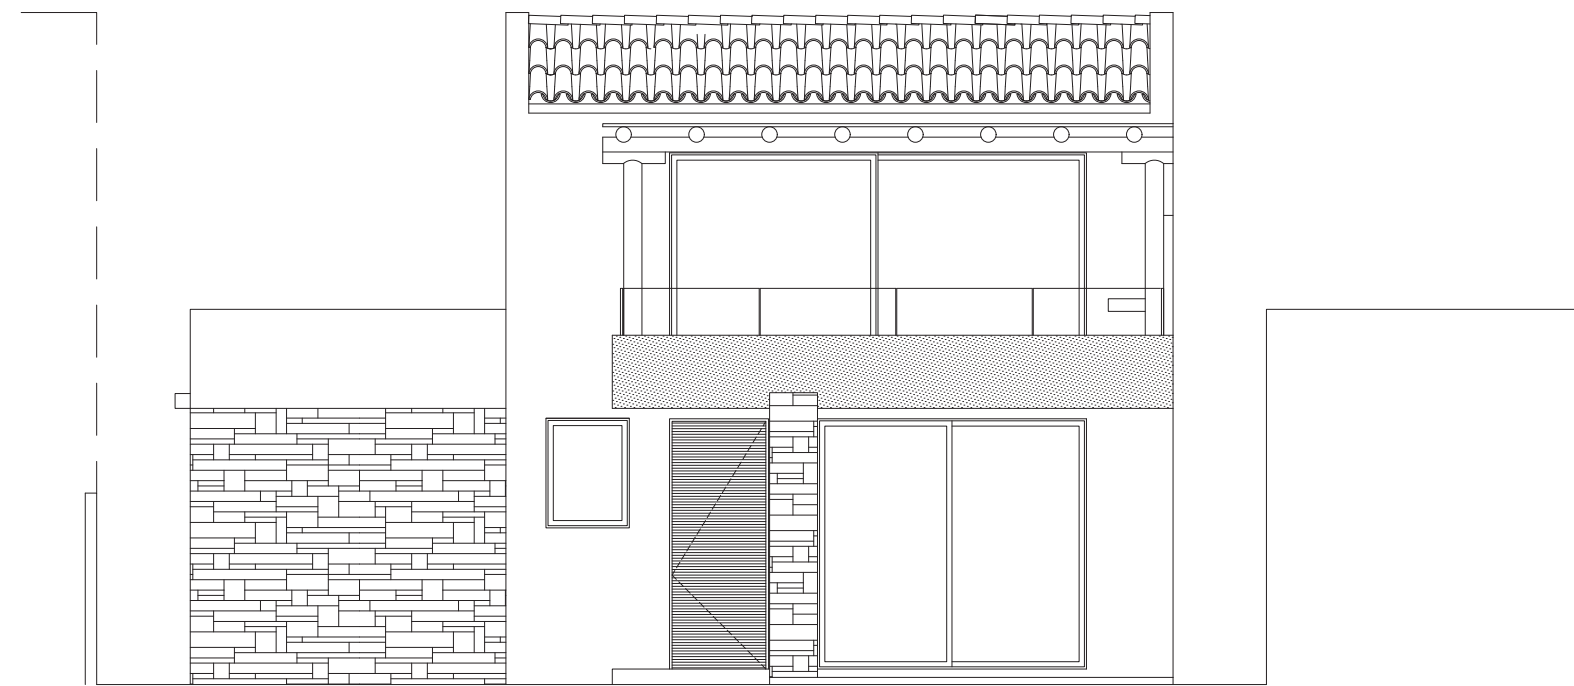

ELEVACIÓN PRINCIPAL


CASA LOICA




SUPERFICIE CASA (medidas aproximadas)

Superficie primer piso:	63,50 m²
Superficie segundo piso:	53,50 m²
SUPERFICIE TOTAL:	117,00 m²
Superficie terrazas (1º piso 17,00 m² + 2º piso 6,00m²):	23,00 m²
SUPERFICIE TOTAL + TERRAZAS:	140,00 m²


CASAS: 13, 15

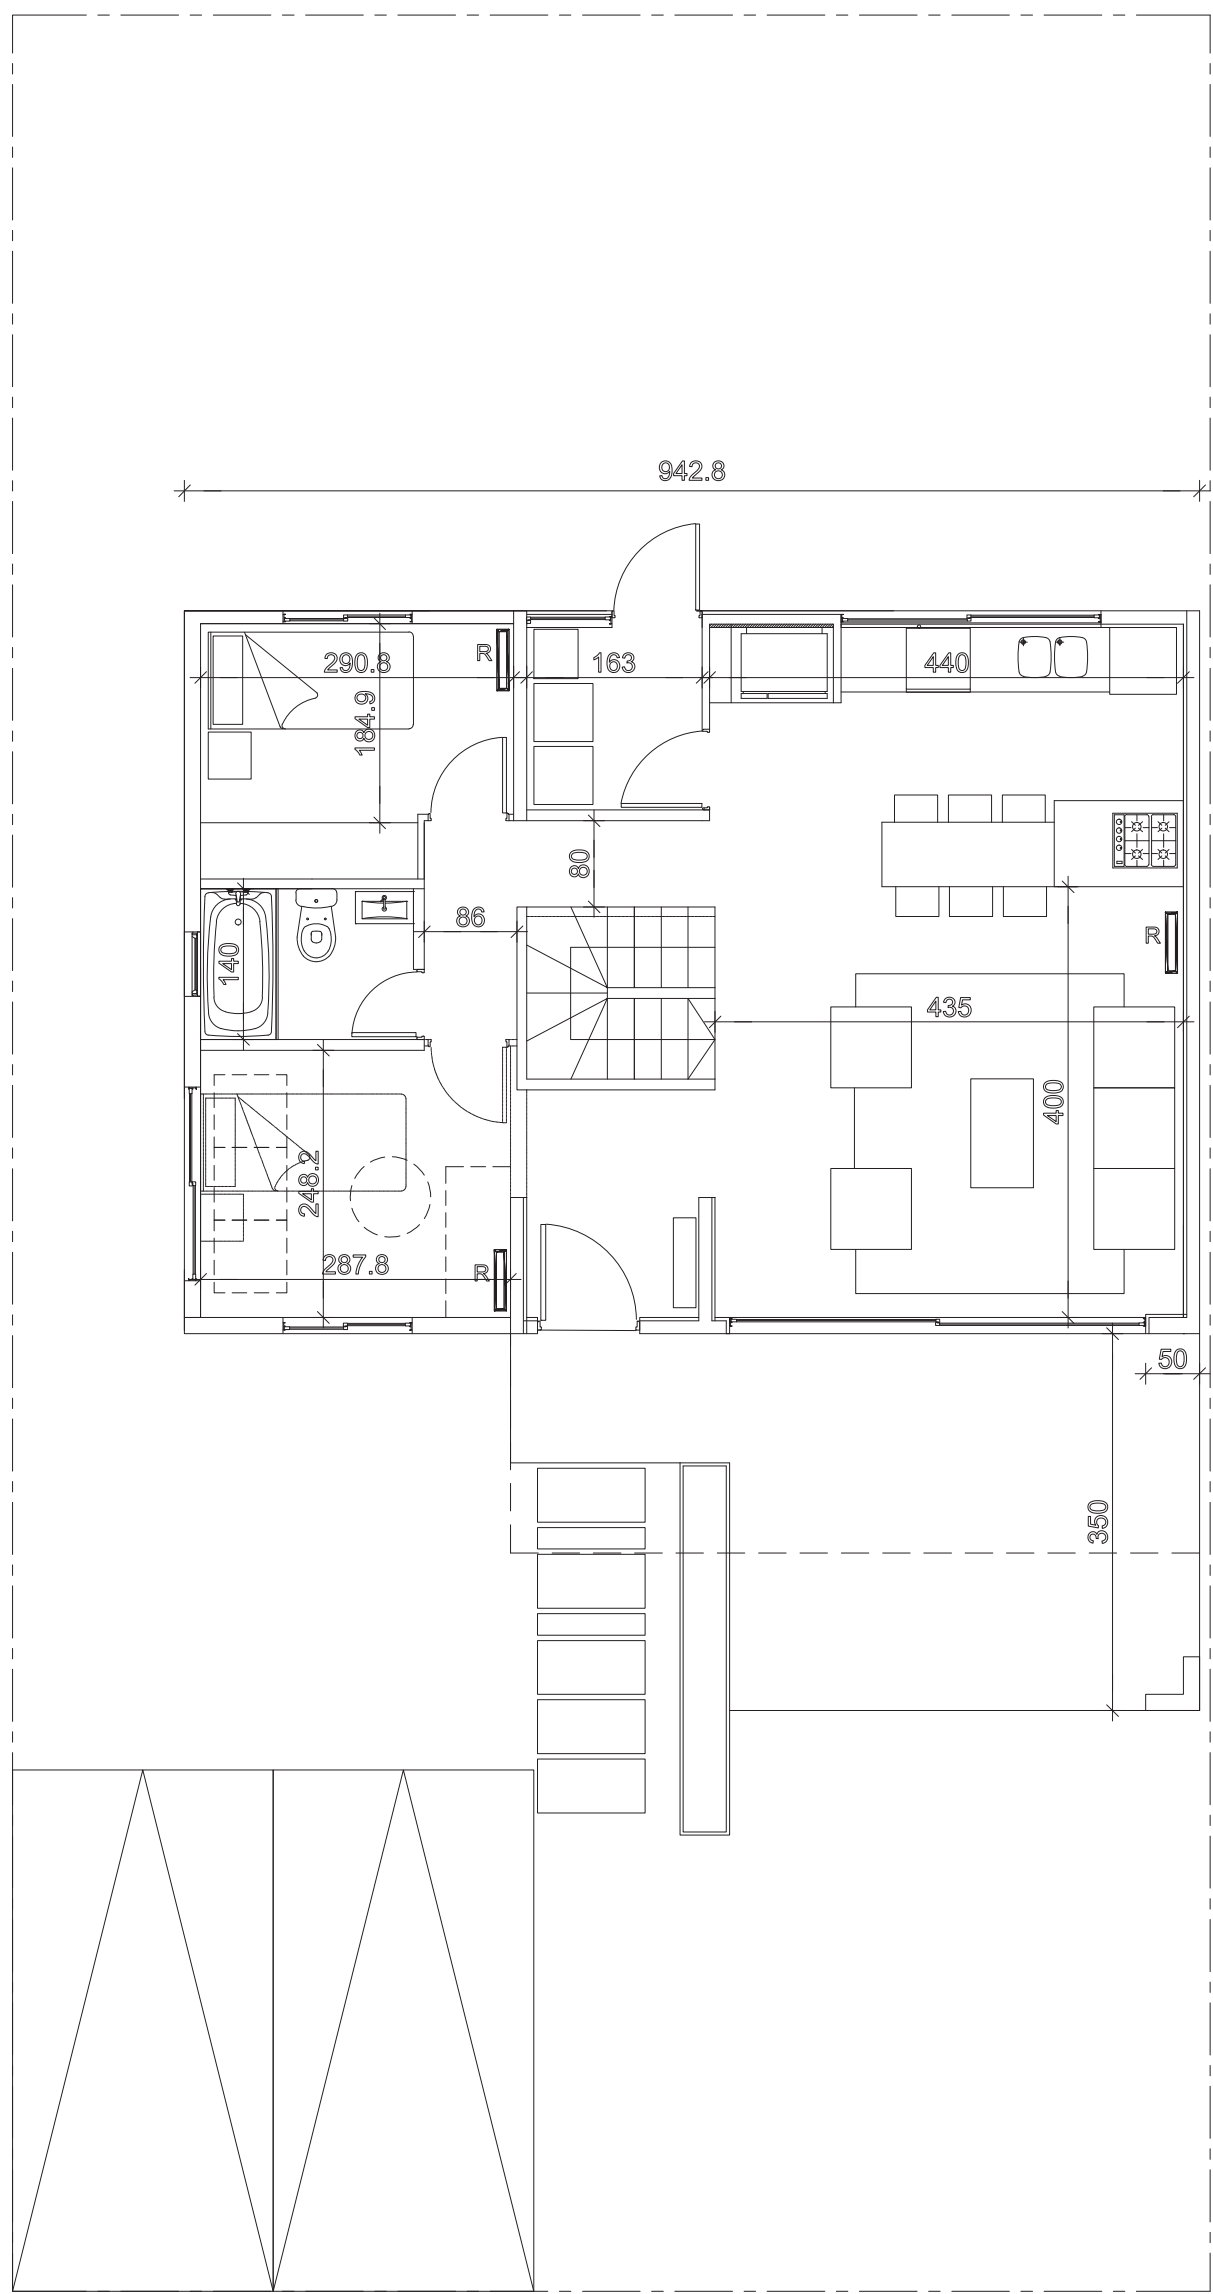


PLANTA PRIMER PISO

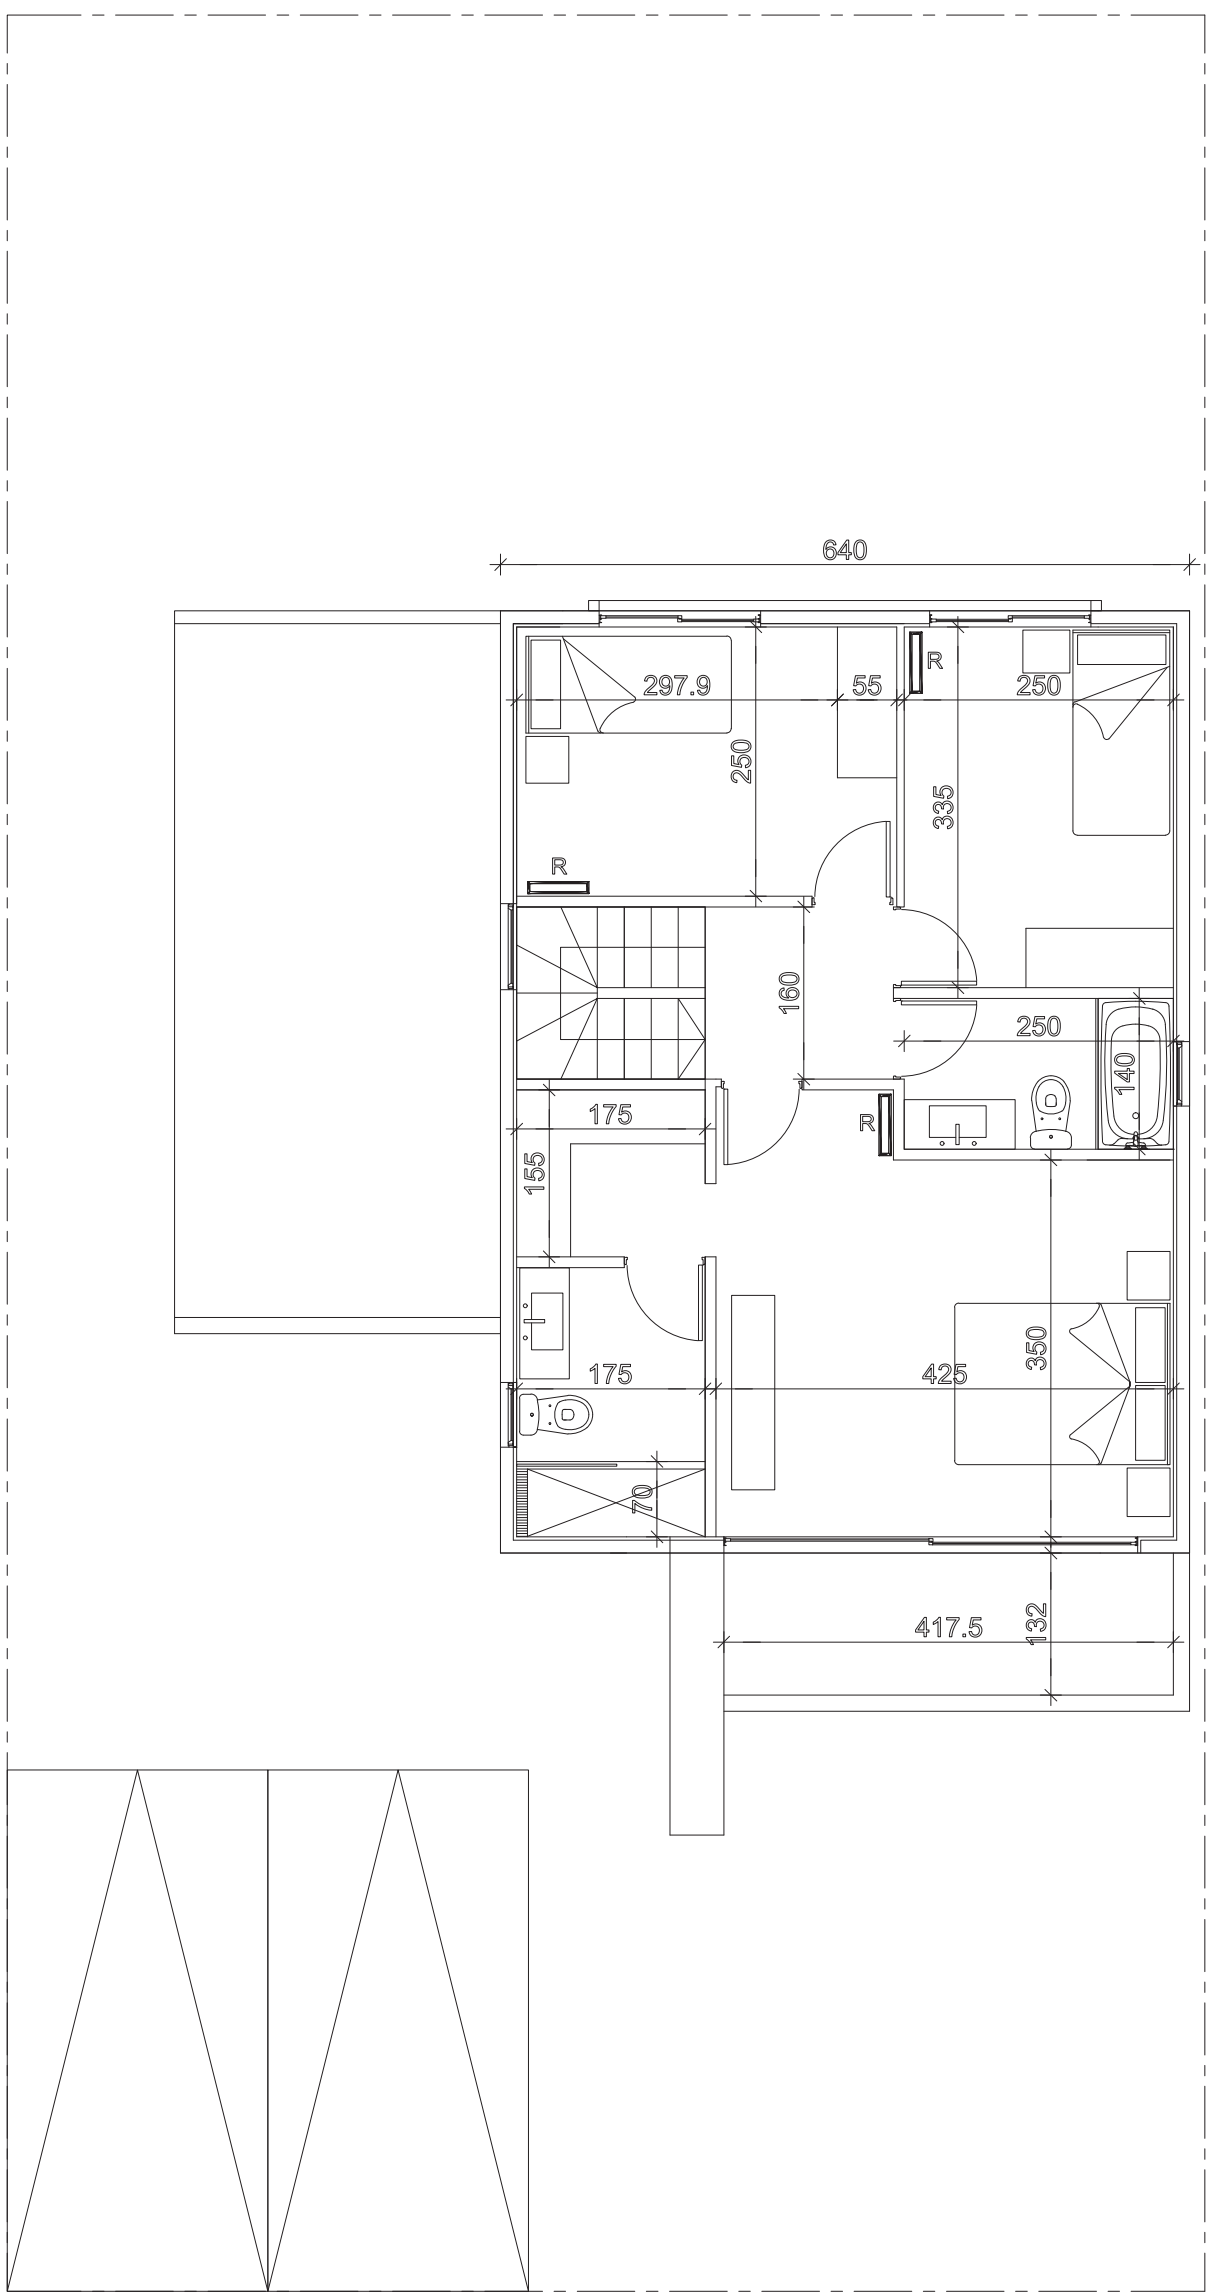


PLANTA SEGUNDO PISO

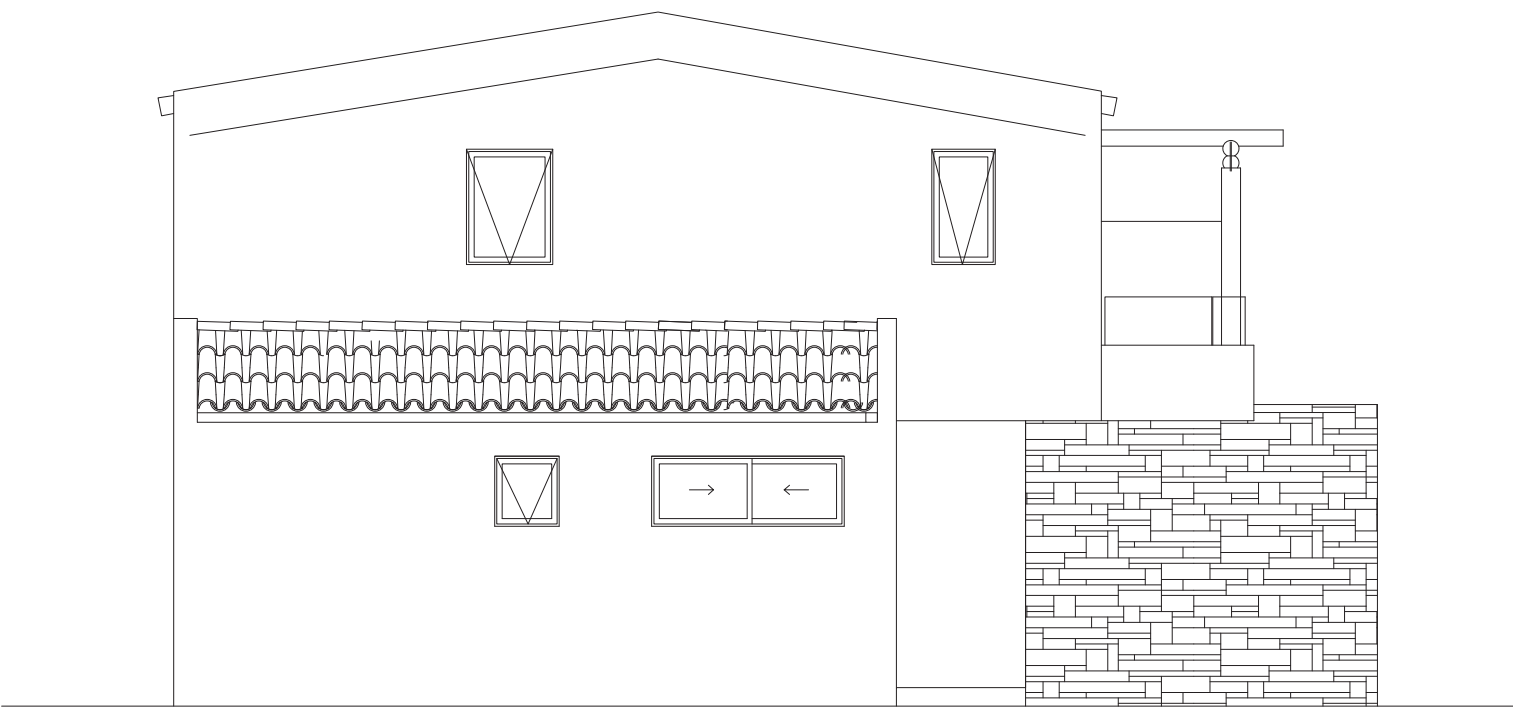

ELEVACIÓN LATERAL

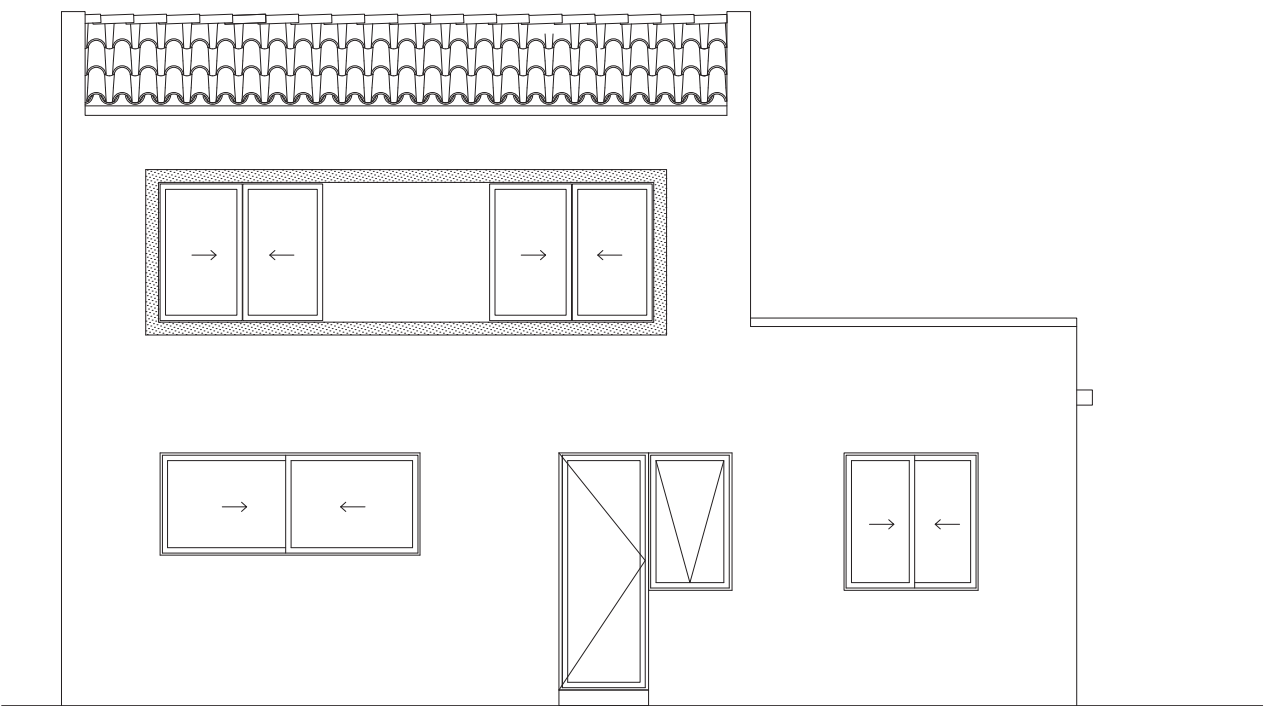

ELEVACIÓN POSTERIOR

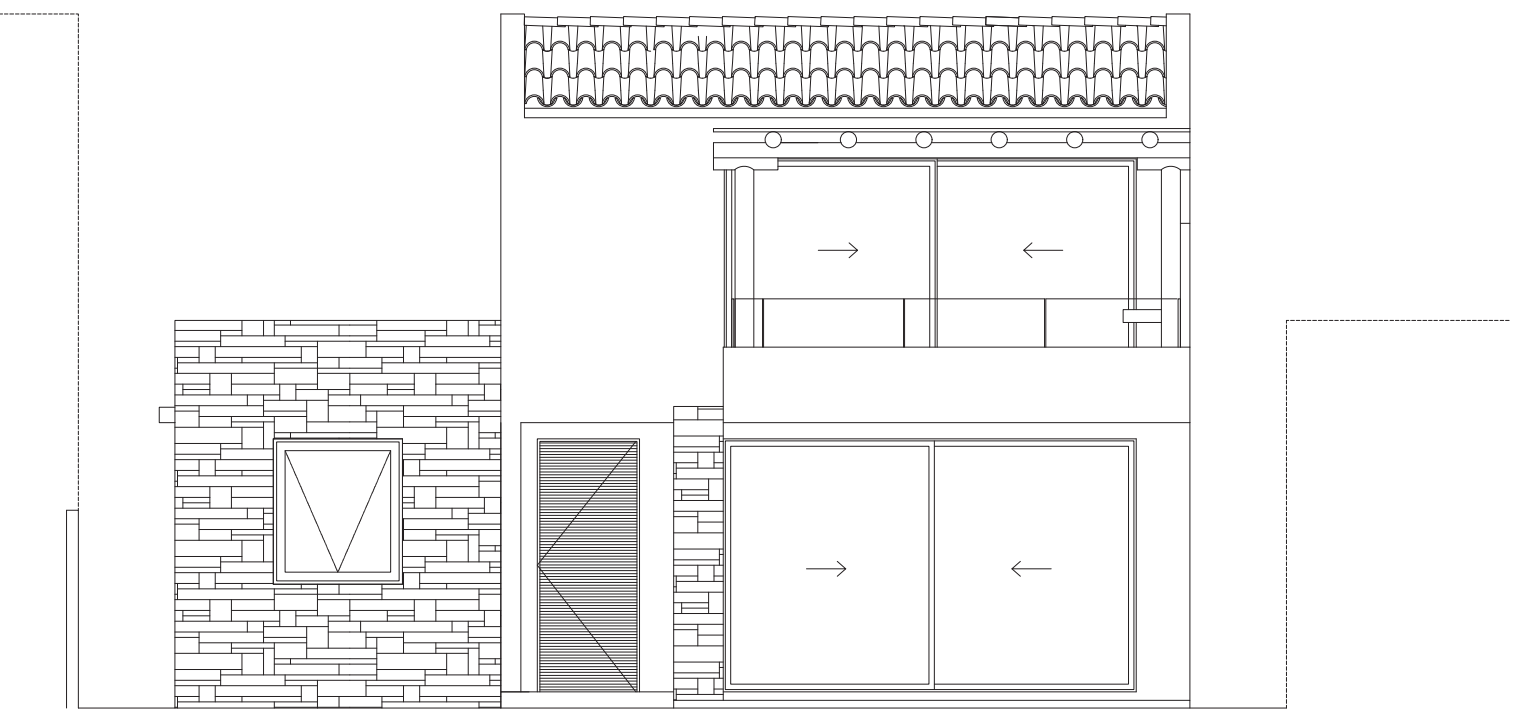

ELEVACIÓN PRINCIPAL



WWW.SSILVA.CL/CASAAUGUSTA