



CASA AUGUSTA

Club de Golf Santa Augusta

ENTORNO QUINTAY



Las imágenes contenidas en este folleto fueron elaboradas con fines ilustrativos y todas las dimensiones son aproximadas, no constituyendo necesariamente una representación exacta de la realidad, asimismo los muebles e instalaciones exhibidos. Su único objetivo es mostrar una caracterización general del proyecto y no de cada uno de sus detalles, materialidades, especificaciones y/o emplazamiento. Lo anterior se informa en virtud de lo señalado en la ley No 19.496. La inmobiliaria se reserva la facultad de efectuar los cambios que estime necesario para el proyecto.

PLANO CONJUNTO

Nº UNIDAD	TIPOLOGÍA	SUP. ÚTIL*	SUP. TERRENO*
1	TRICAHUE	110,02	319,36
2	TRICAHUE	110,02	315,45
3	TRICAHUE	110,02	333,51
4	MIRLO	126,82	454,30
5	MIRLO	126,82	384,63
6	MIRLO	126,82	407,97
7	TRICAHUE	110,02	237,99
8	TRICAHUE	110,02	238,00
9	TRICAHUE	110,02	238,06
10	MIRLO	126,82	550,64
11	MIRLO	126,82	474,58
12	MIRLO	126,82	395,61
13	LOICA	119,65	471,80
14	MIRLO	126,82	278,02
15	LOICA	119,65	266,22
16	MIRLO	126,82	279,04
17	MIRLO	126,82	273,53
18	MIRLO	126,82	291,91
19	MIRLO	126,82	265,74
20	MIRLO	126,82	265,74
21	MIRLO	126,82	265,74
22	MIRLO	126,82	275,11
23	TRICAHUE	110,02	357,27


*Medidas aproximadas.



CORTES DE TERRENO


CORTE 1-1

Corte referencial para viviendas 10, 11 y 13

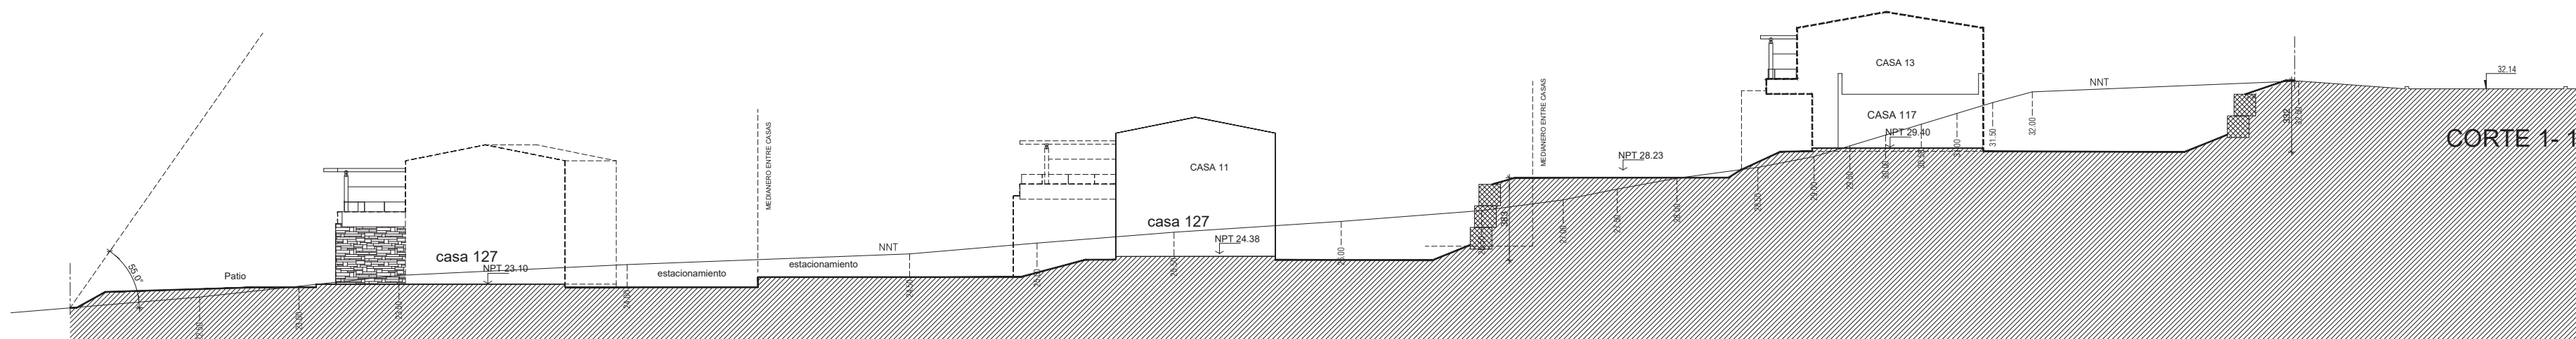




CORTE 2-2

Corte referencial para viviendas 9, 8, 12 y 13

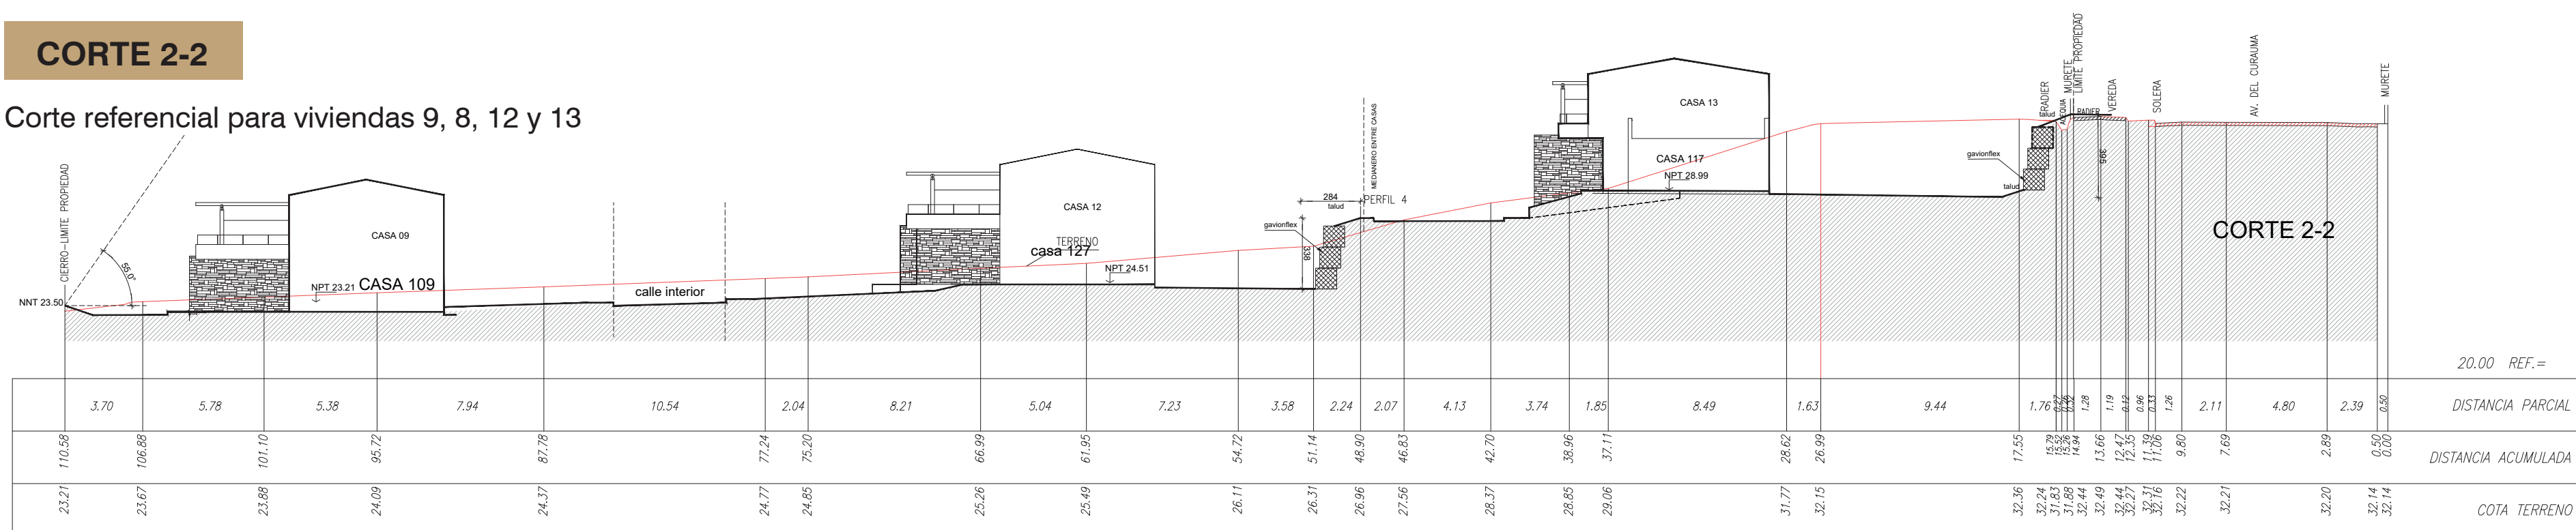

CORTE 3-3


Corte referencial para viviendas 7, 12 y 14

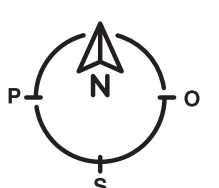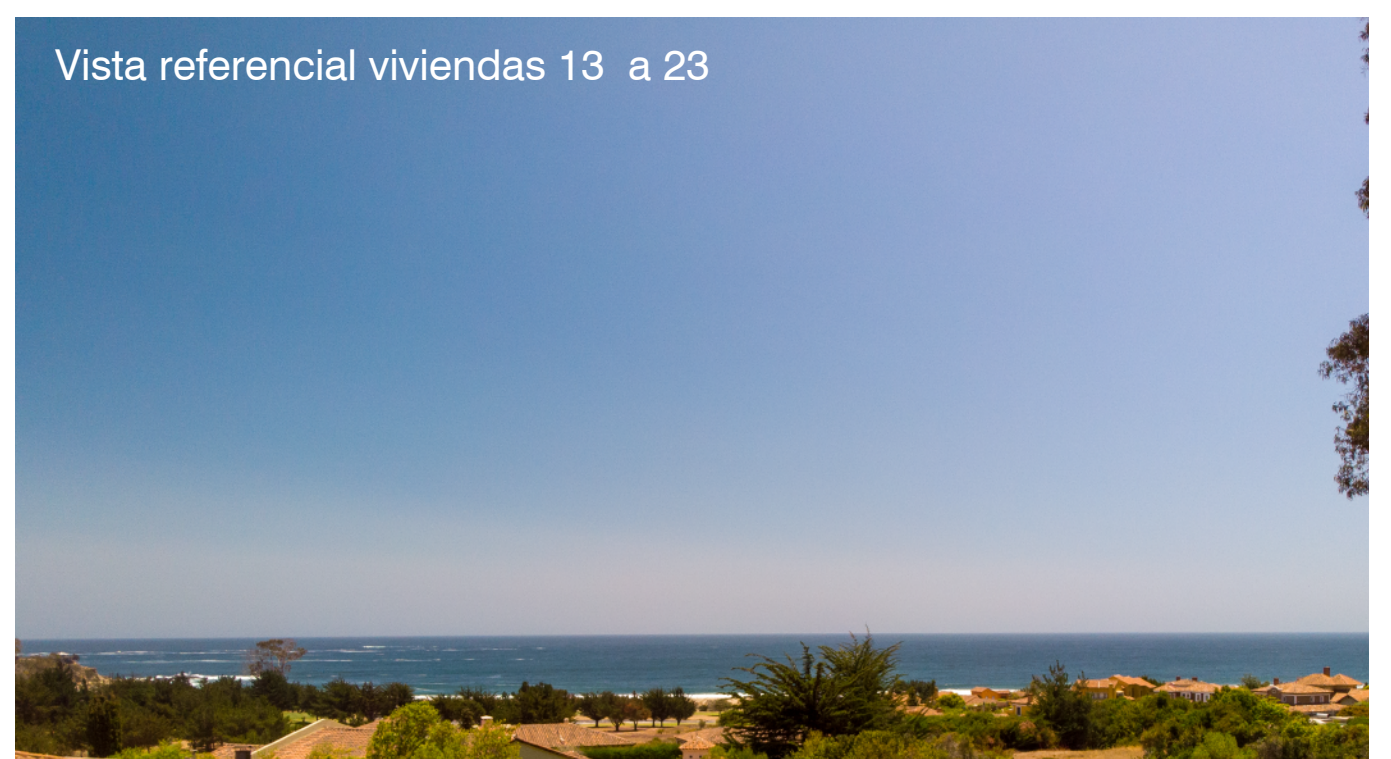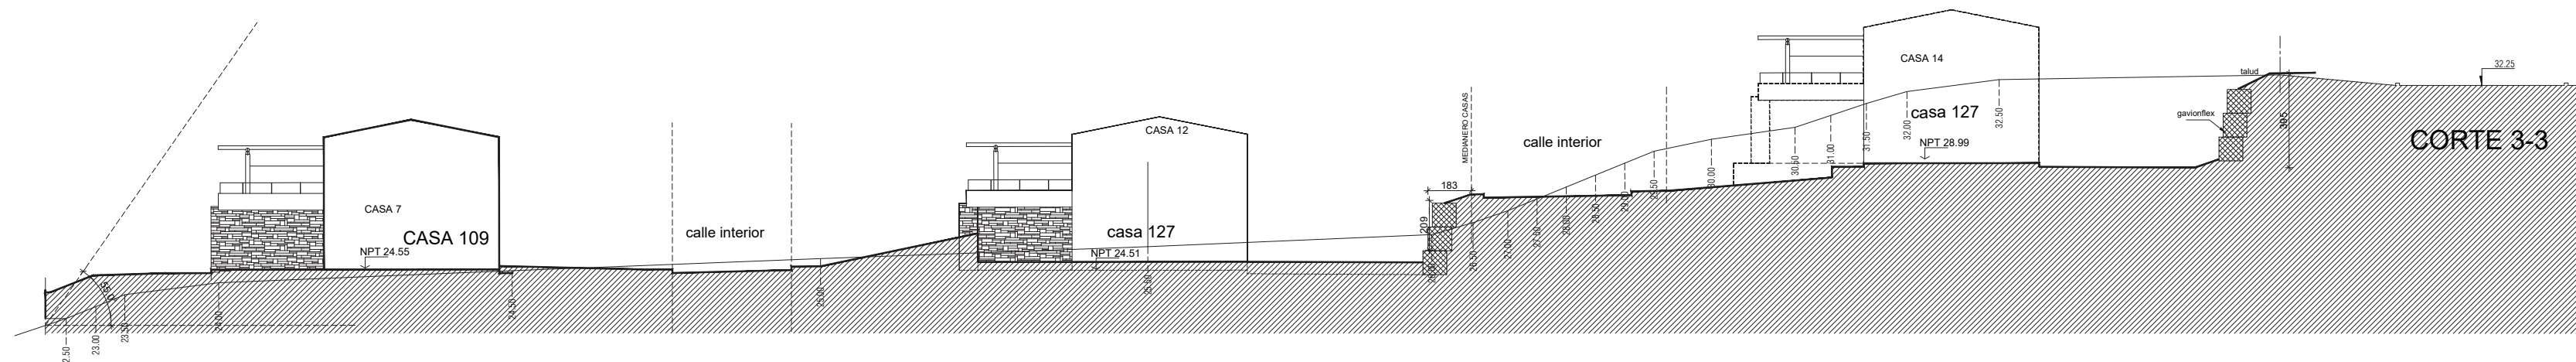

CORTES DE TERRENO


CORTE 4-4

Corte referencial para viviendas 11 y 12

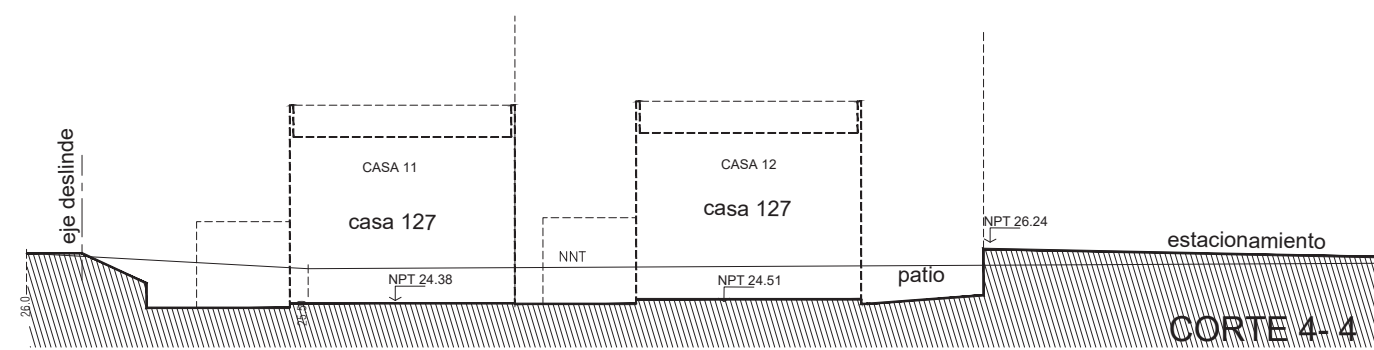


CORTE 5-5

Corte referencial para viviendas 4, 5, 16 y 17

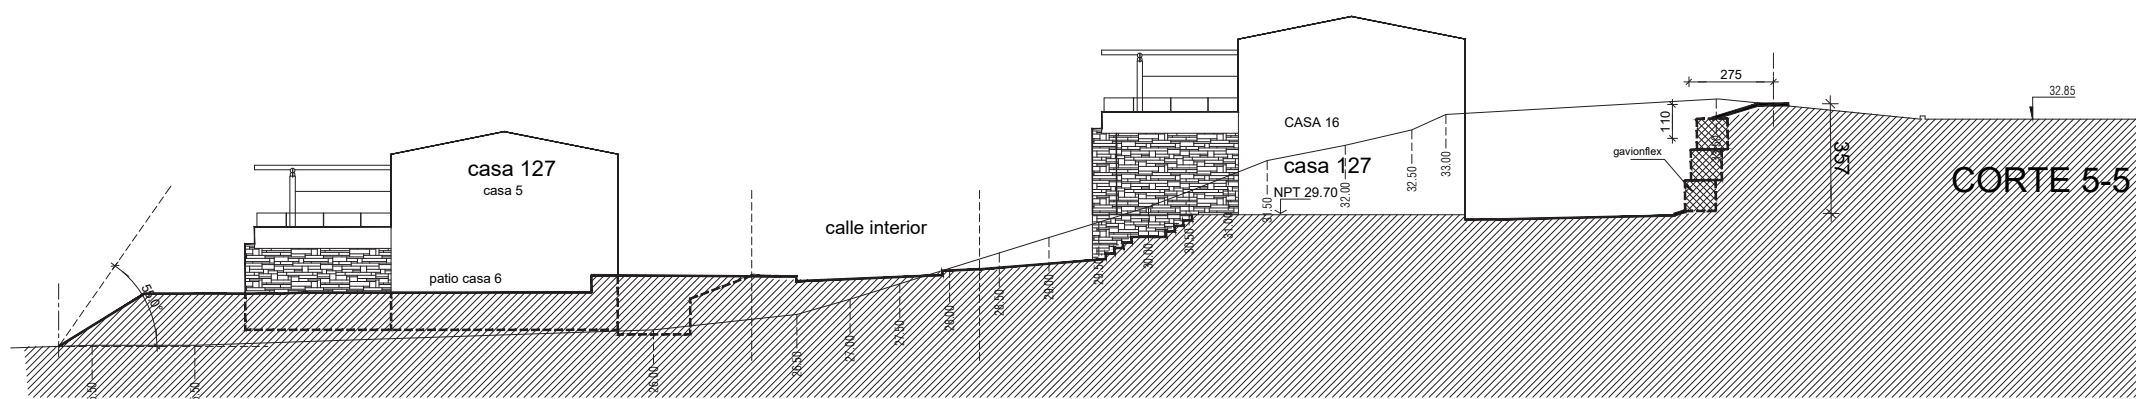


CORTE 6-6

Corte referencial para viviendas 1, 2, 3, 18, 19, 20, 21 y 22

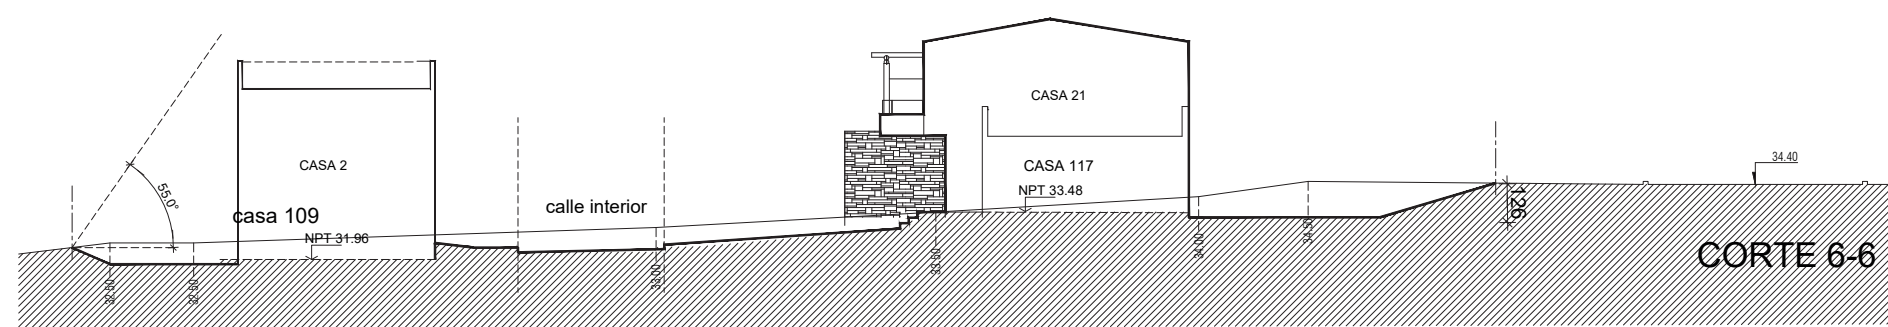



Vista referencial viviendas 6 a 10

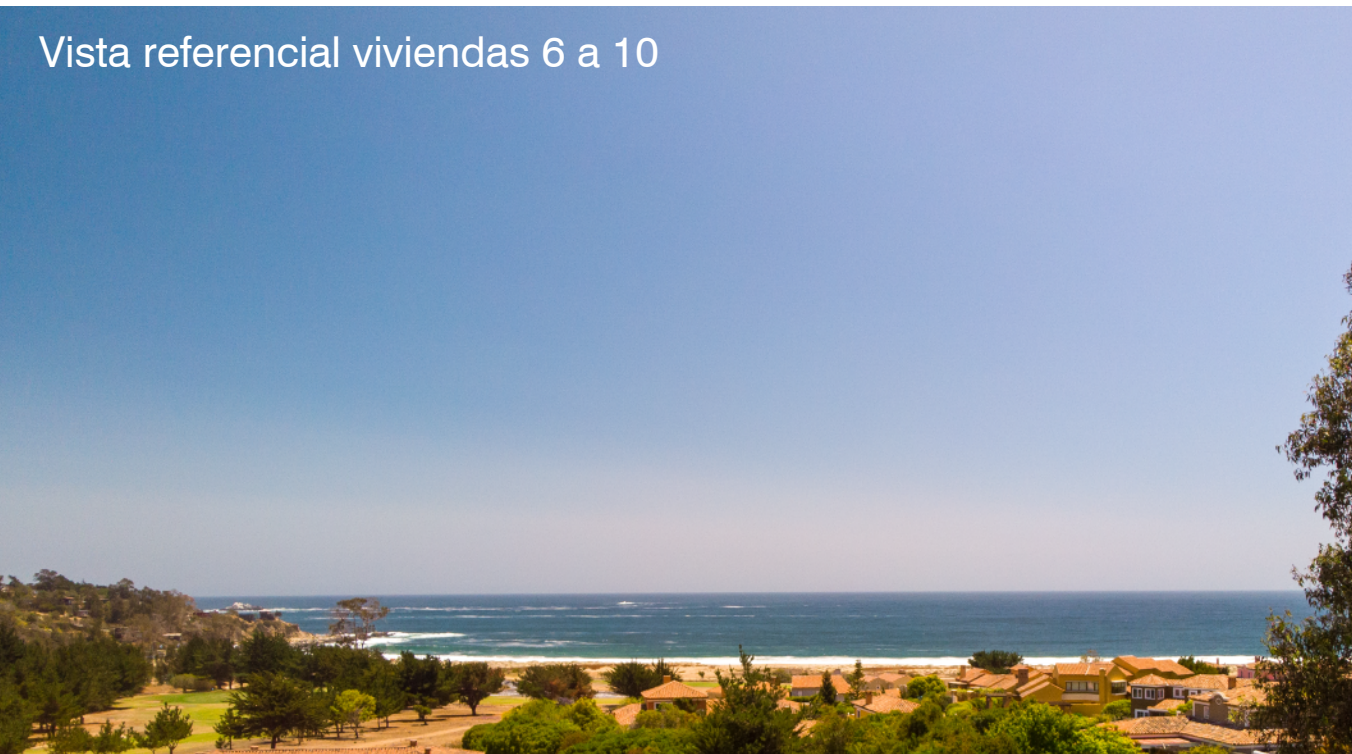

Vista referencial viviendas 1 a 5, 11 y 12



Vista referencial viviendas 13 a 23

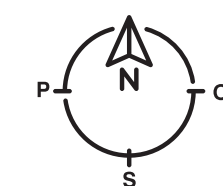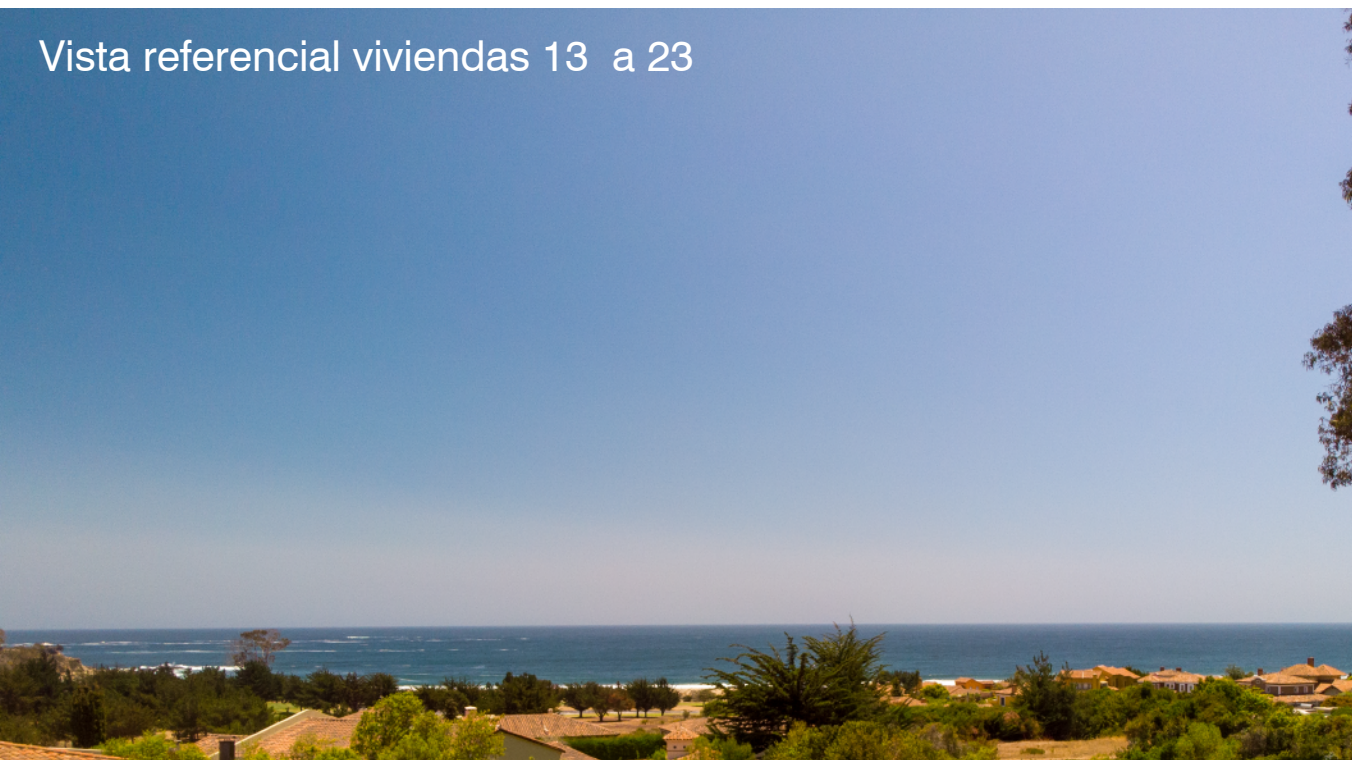


CASA TRICAHUE


SUPERFICIE CASA (medidas aproximadas)

Superficie primer piso:	62,85 m²
Superficie segundo piso:	47,17 m²
SUPERFICIE ÚTIL TOTAL:	110,02 m²
Superficie terrazas (1º piso 3,04 m² + 6,61 m² + 2º piso 23,75m²):	33,40 m²
SUPERFICIE ÚTIL TOTAL + TERRAZAS:	143,42 m²


CASAS: 1, 2, 3, 7, 8, 9, 23

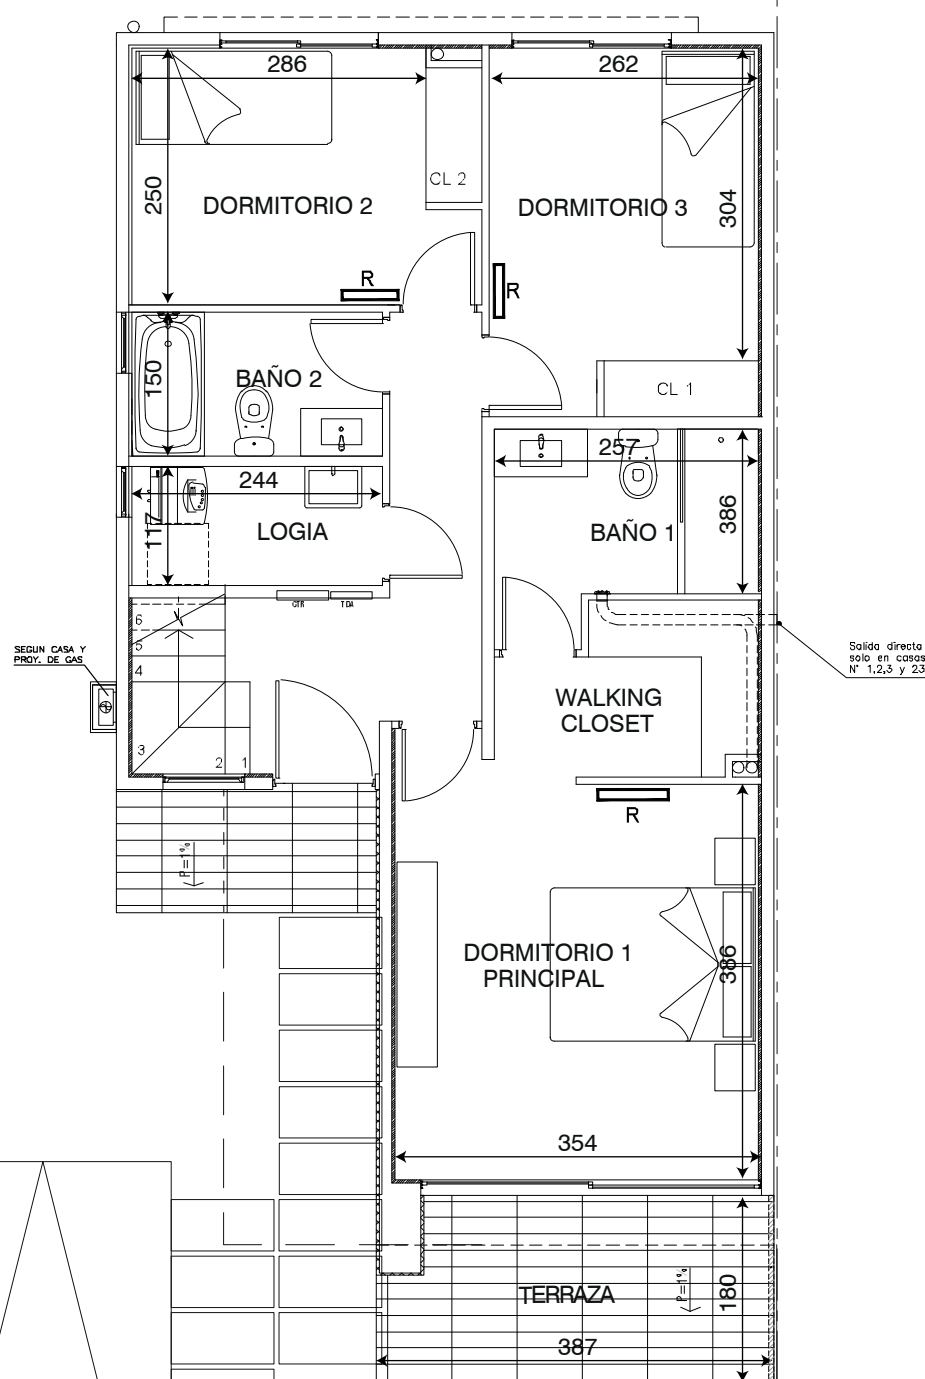


PLANTA PRIMER PISO

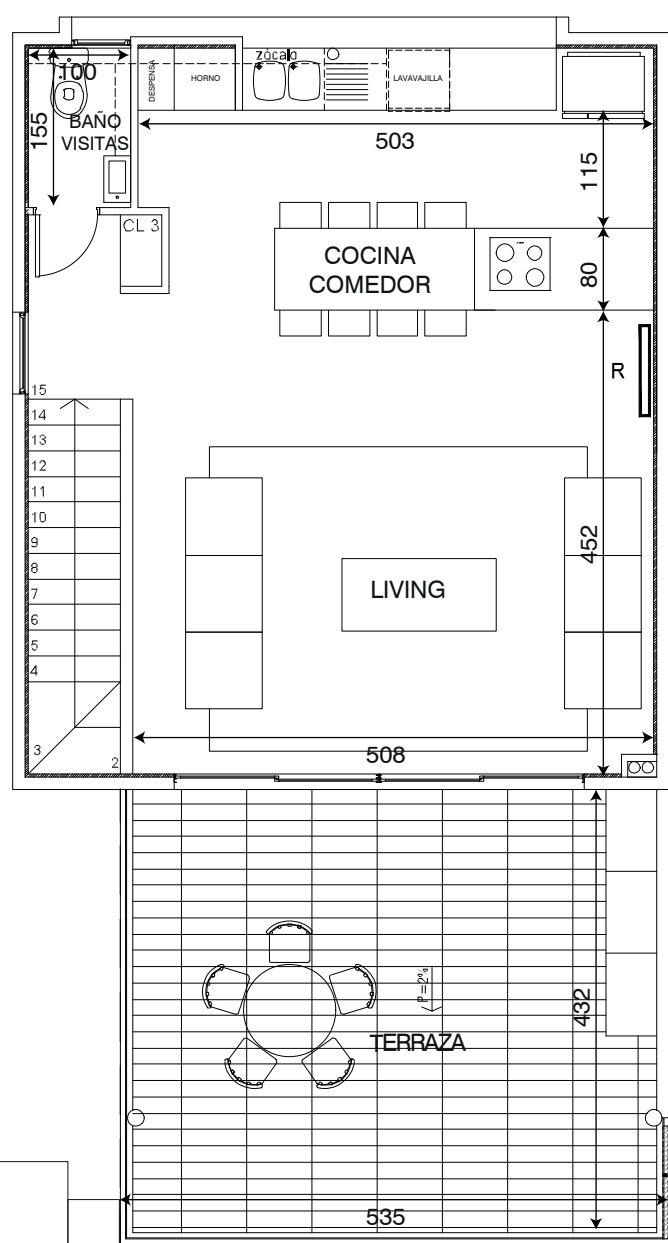


PLANTA SEGUNDO PISO

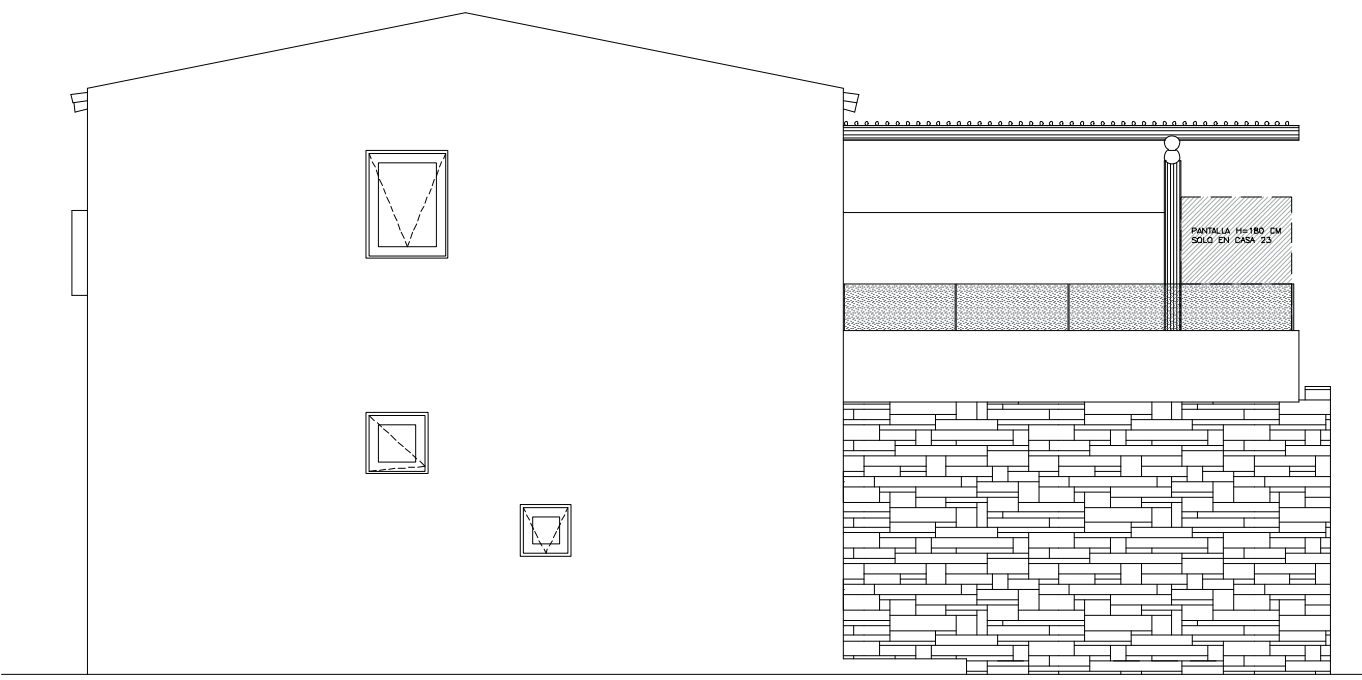

ELEVACIÓN LATERAL

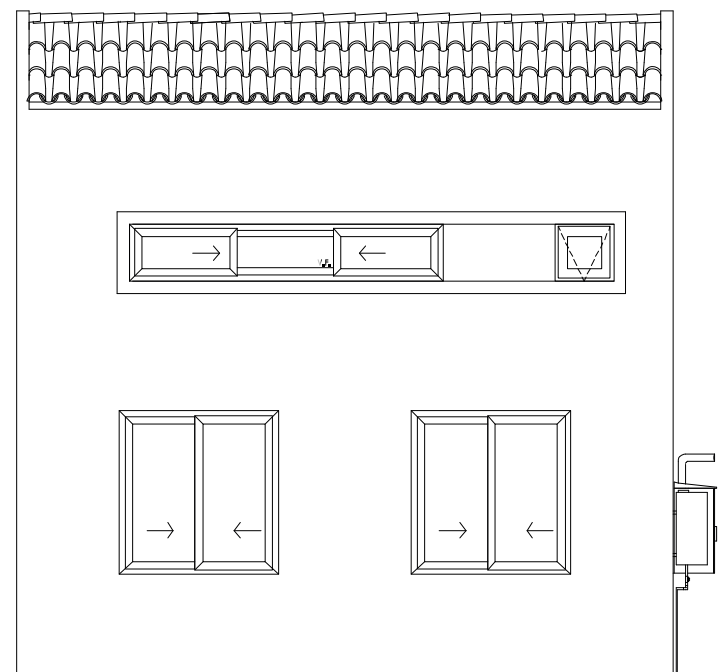

ELEVACIÓN POSTERIOR

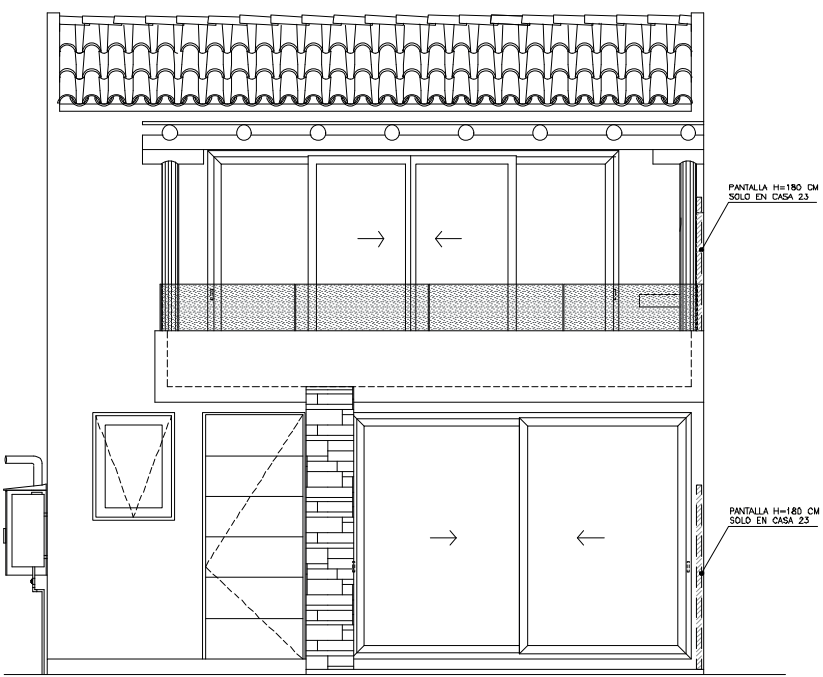


ELEVACIÓN PRINCIPAL


CASA MIRLO

SUPERFICIE CASA (medidas aproximadas)


Superficie primer piso:	79,65 m ²
Superficie segundo piso:	47,17 m ²
SUPERFICIE ÚTIL TOTAL:	126,82 m ²
Superficie terrazas (1º piso 3,04 m ² + 6,70 m ² + 2º piso 23,75m ²):	33,49 m ²
Superficie logia:	4,30 m ²
SUPERFICIE ÚTIL TOTAL + TERRAZAS + LOGIA:	164,61 m ²
CASAS: 4, 5, 6, 10, 11, 12, 14, 16, 17, 18, 19, 20, 21, 22	

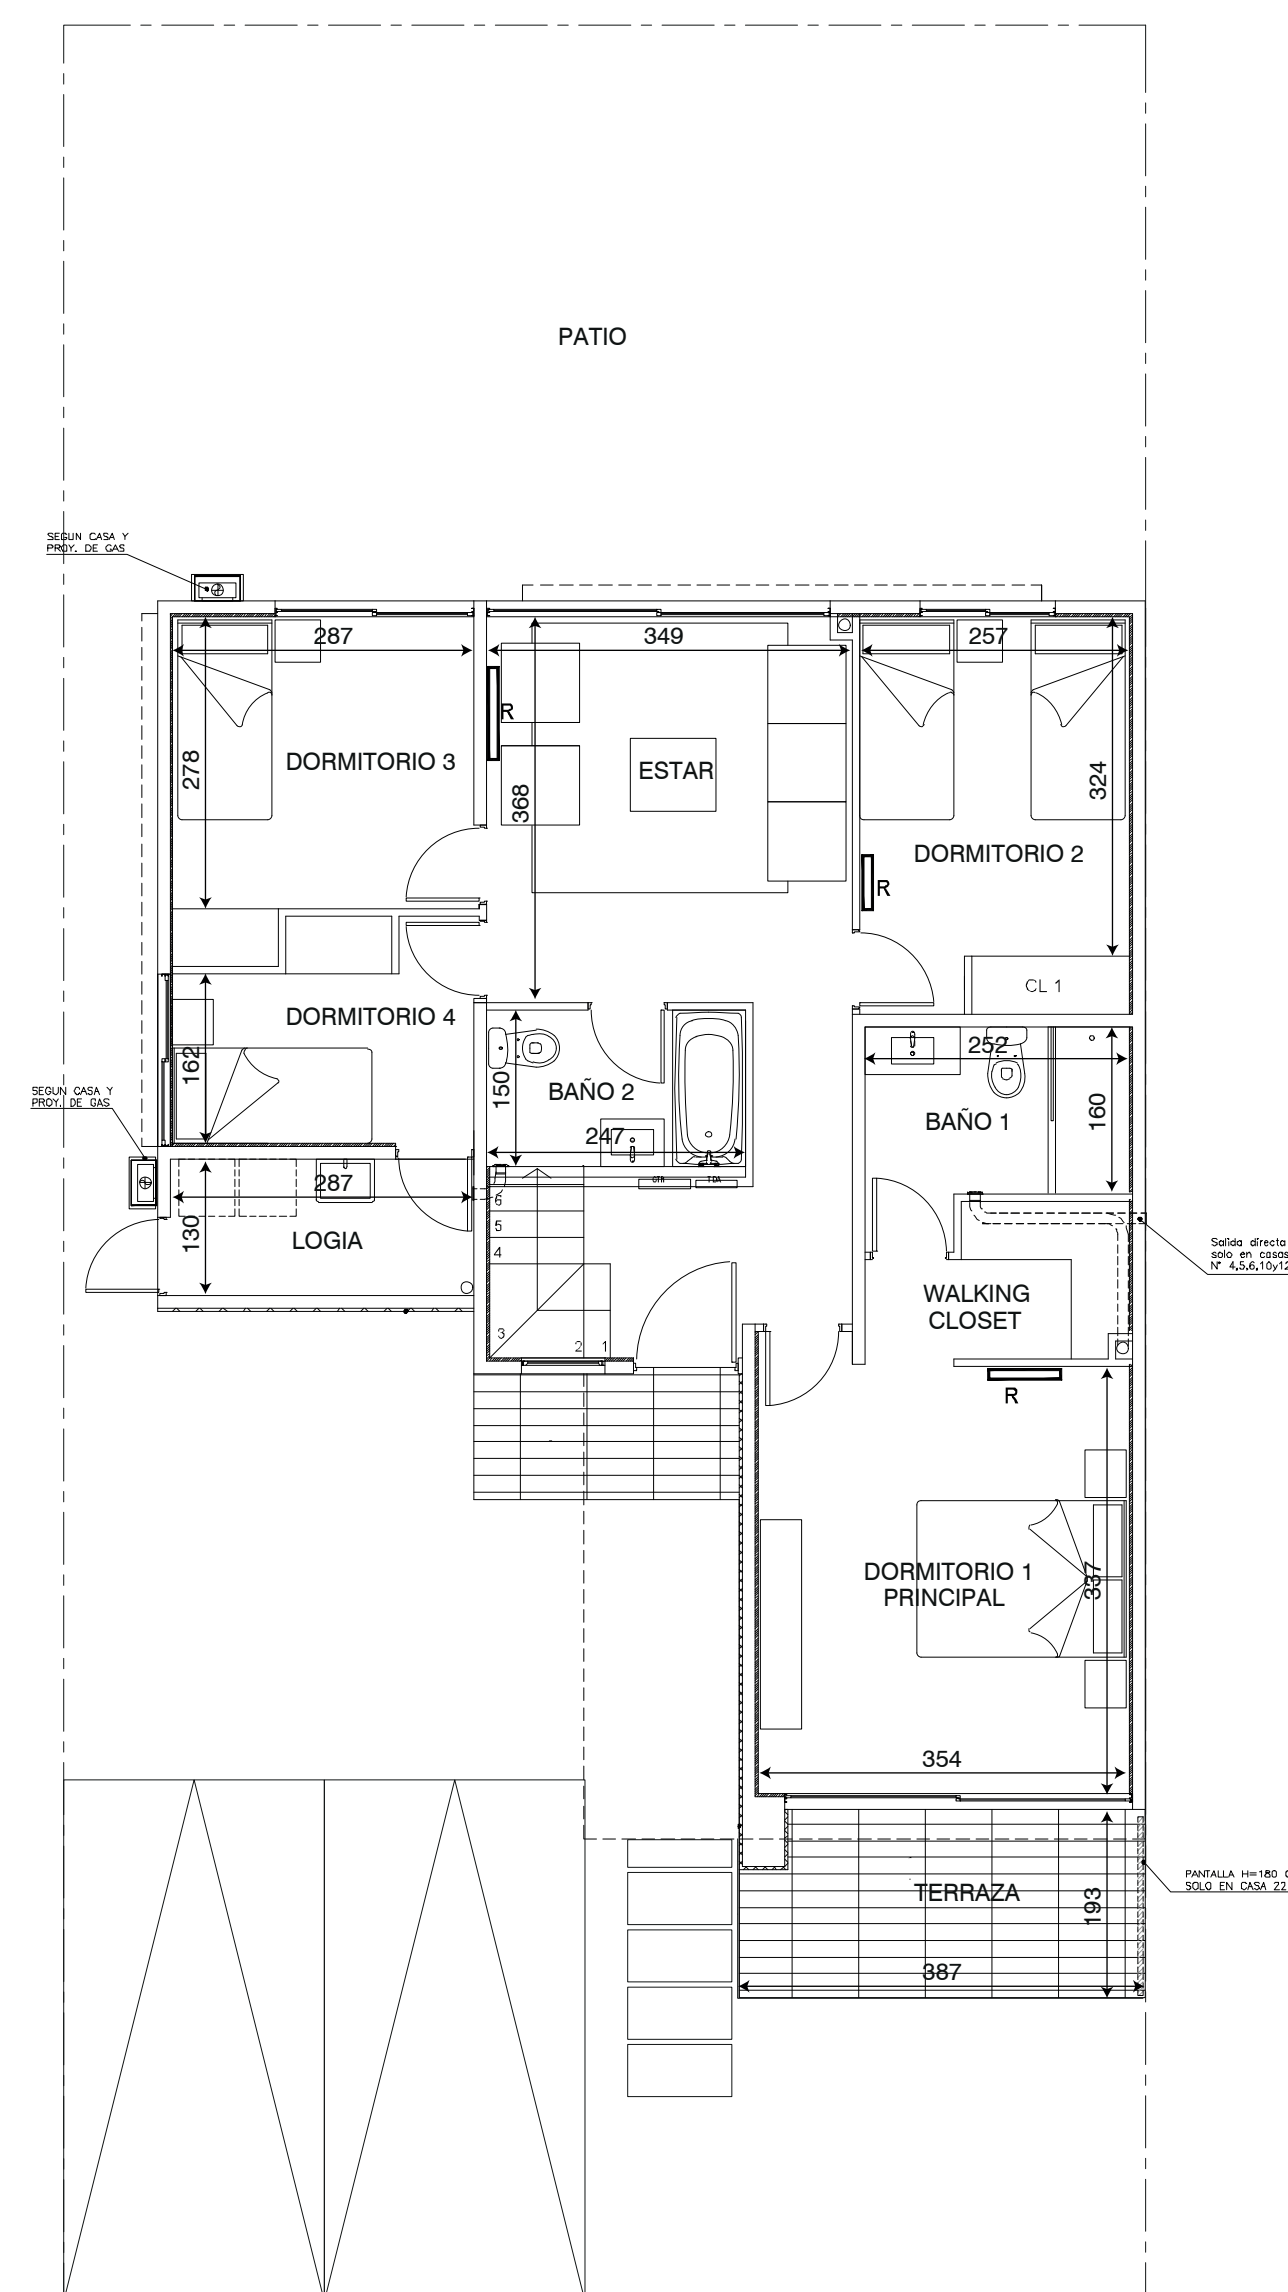


PLANTA PRIMER PISO

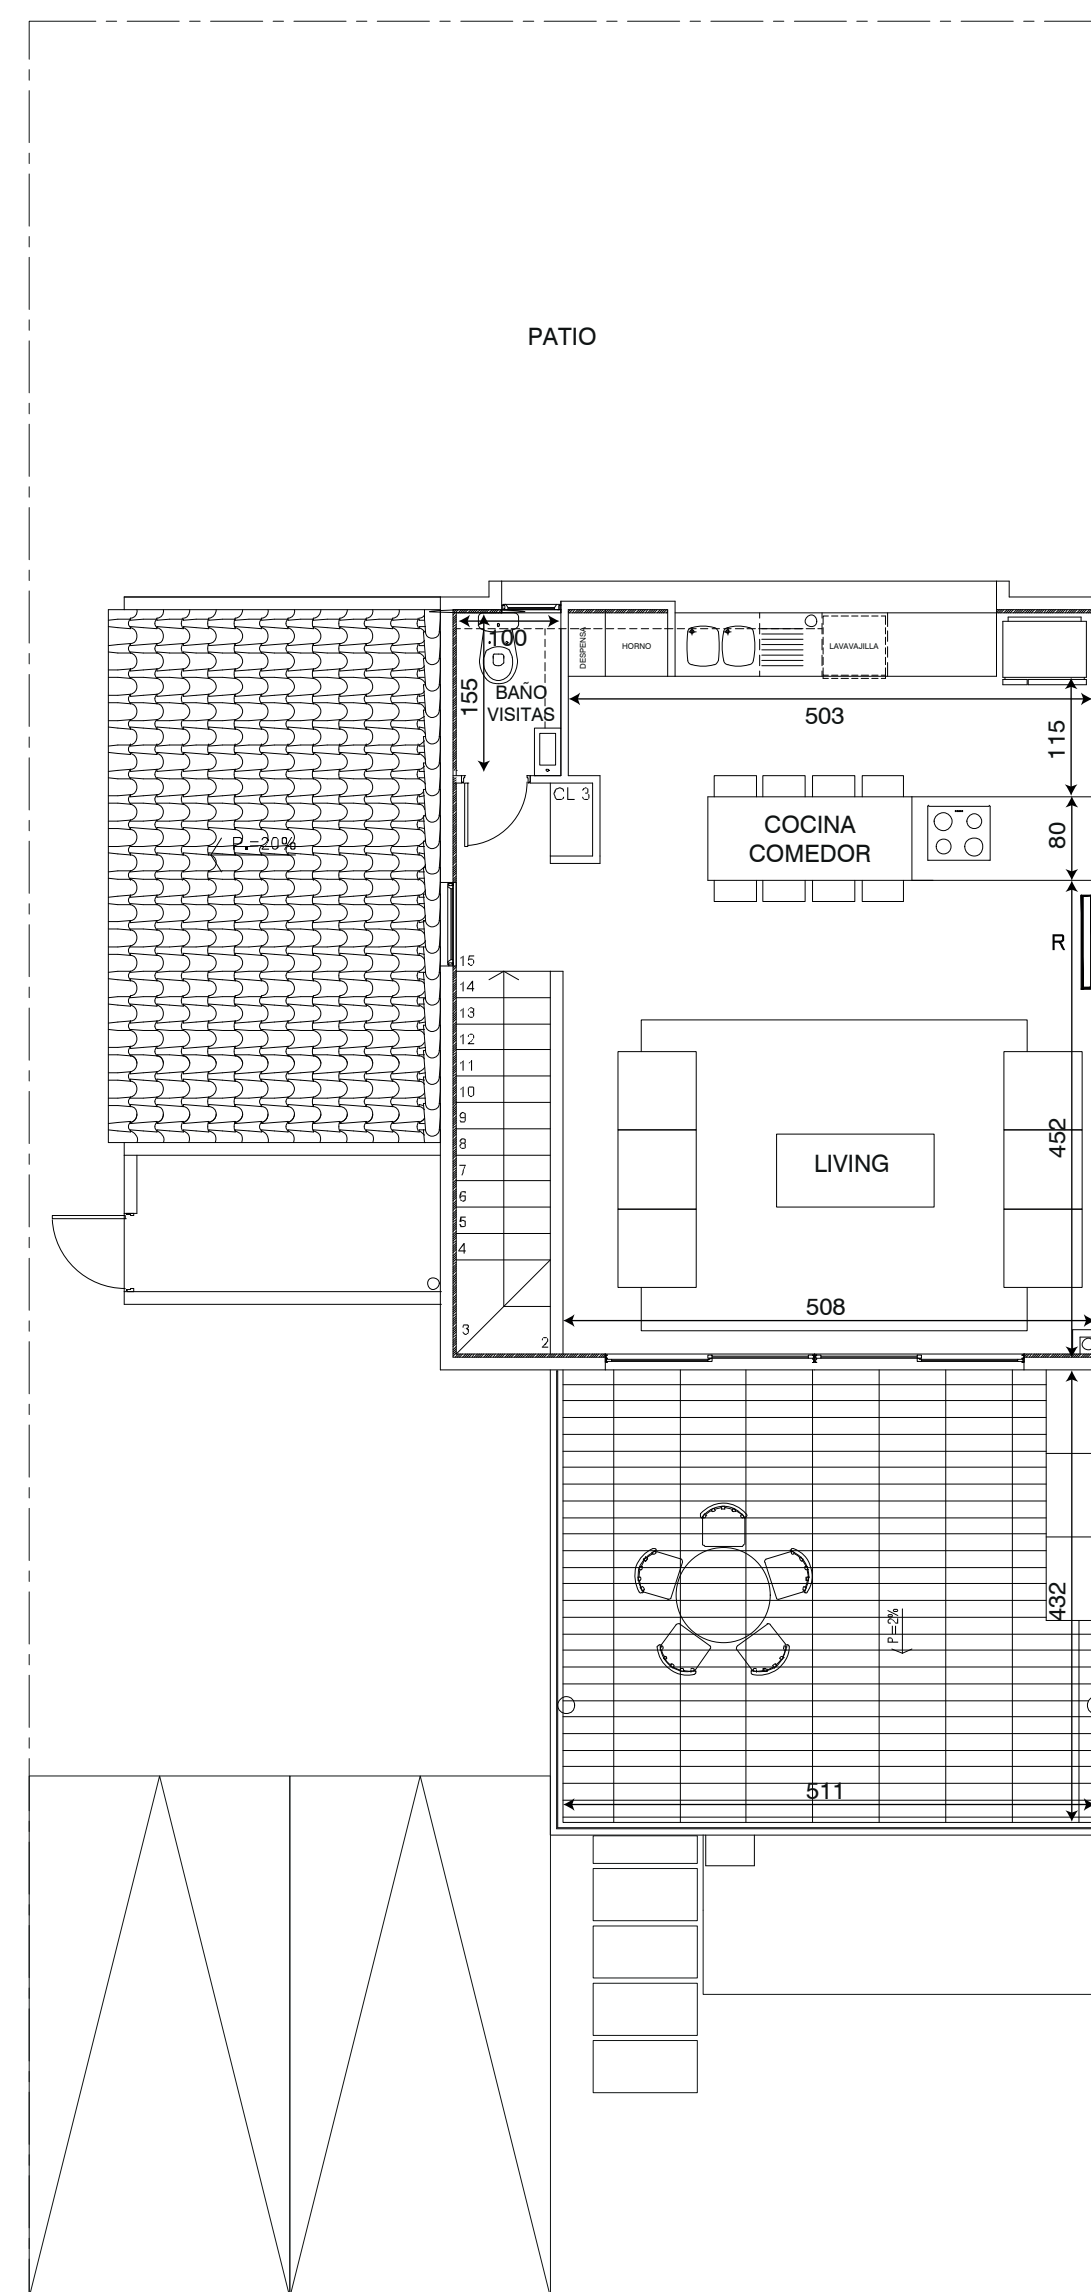


PLANTA SEGUNDO PISO

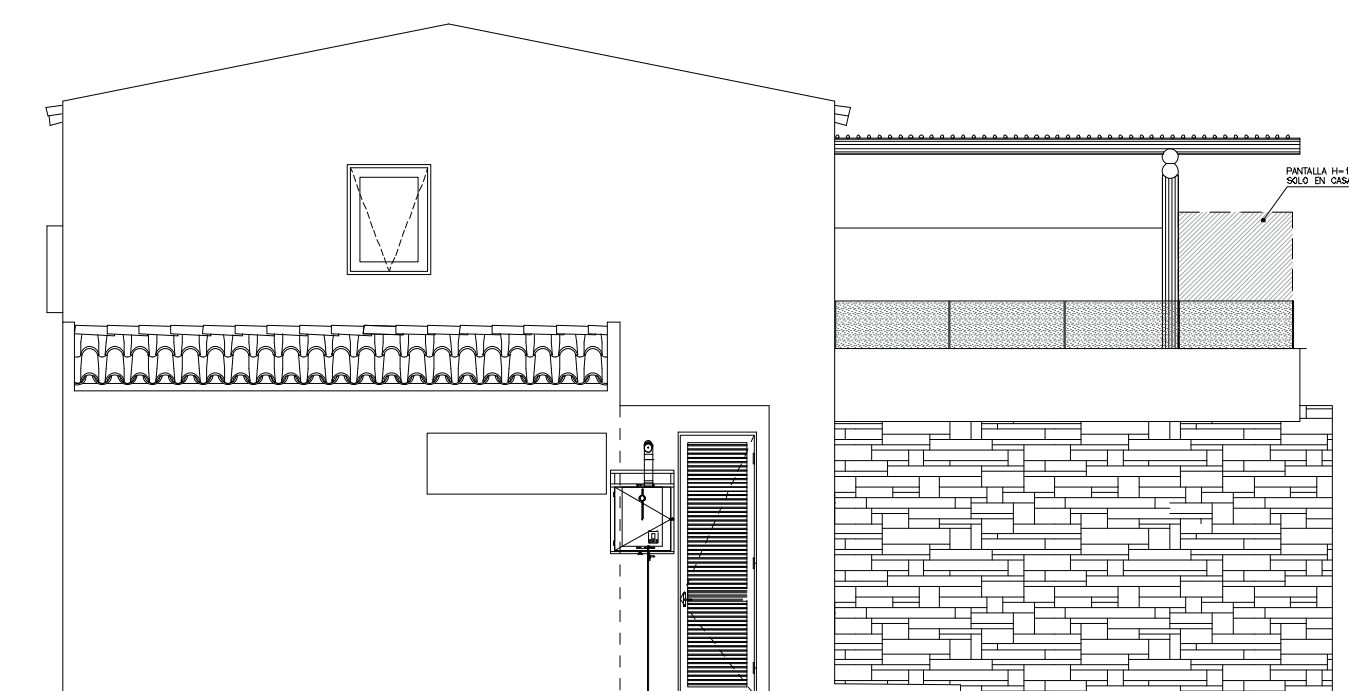

ELEVACIÓN LATERAL

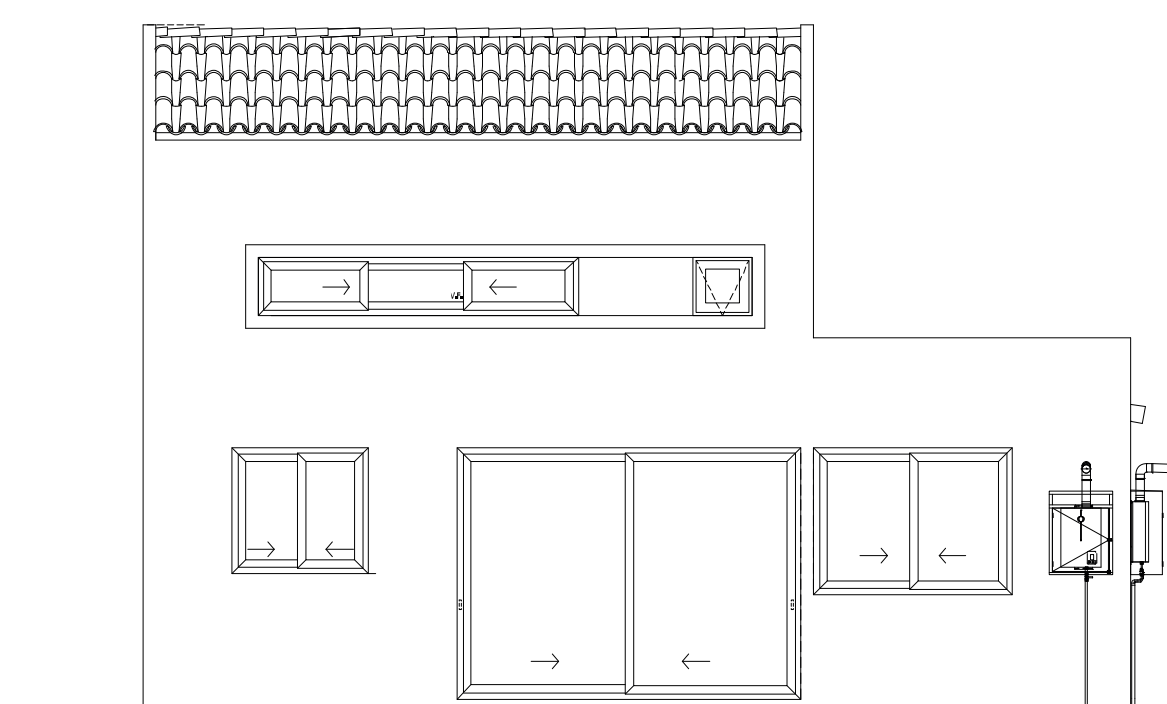

ELEVACIÓN POSTERIOR

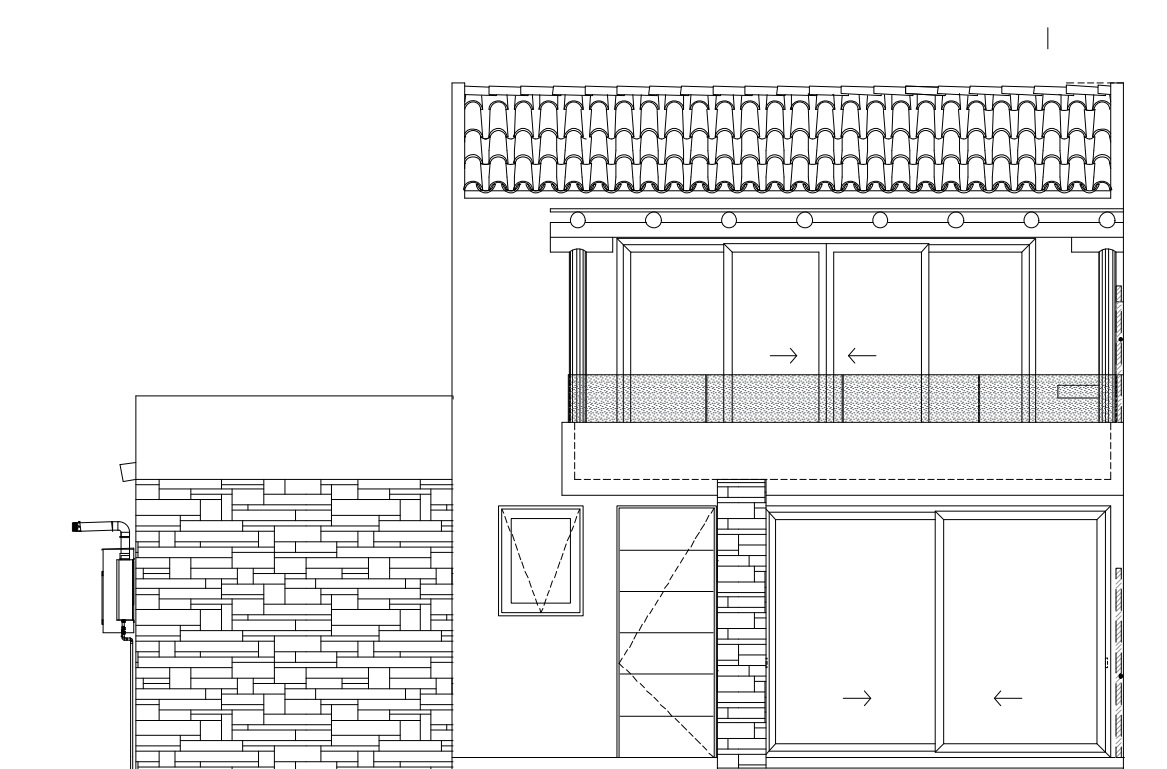


ELEVACIÓN PRINCIPAL

CASA LOICA


SUPERFICIE CASA (medidas aproximadas)

Superficie primer piso:	63,65 m ²
Superficie segundo piso:	56,00 m ²
SUPERFICIE ÚTIL TOTAL:	119,65 m ²
Superficie terrazas (1º piso 18,72 m ² + 2º piso 5,89m ²):	24,61 m ²
SUPERFICIE ÚTIL TOTAL + TERRAZAS:	144,26 m ²


CASAS: 13, 15

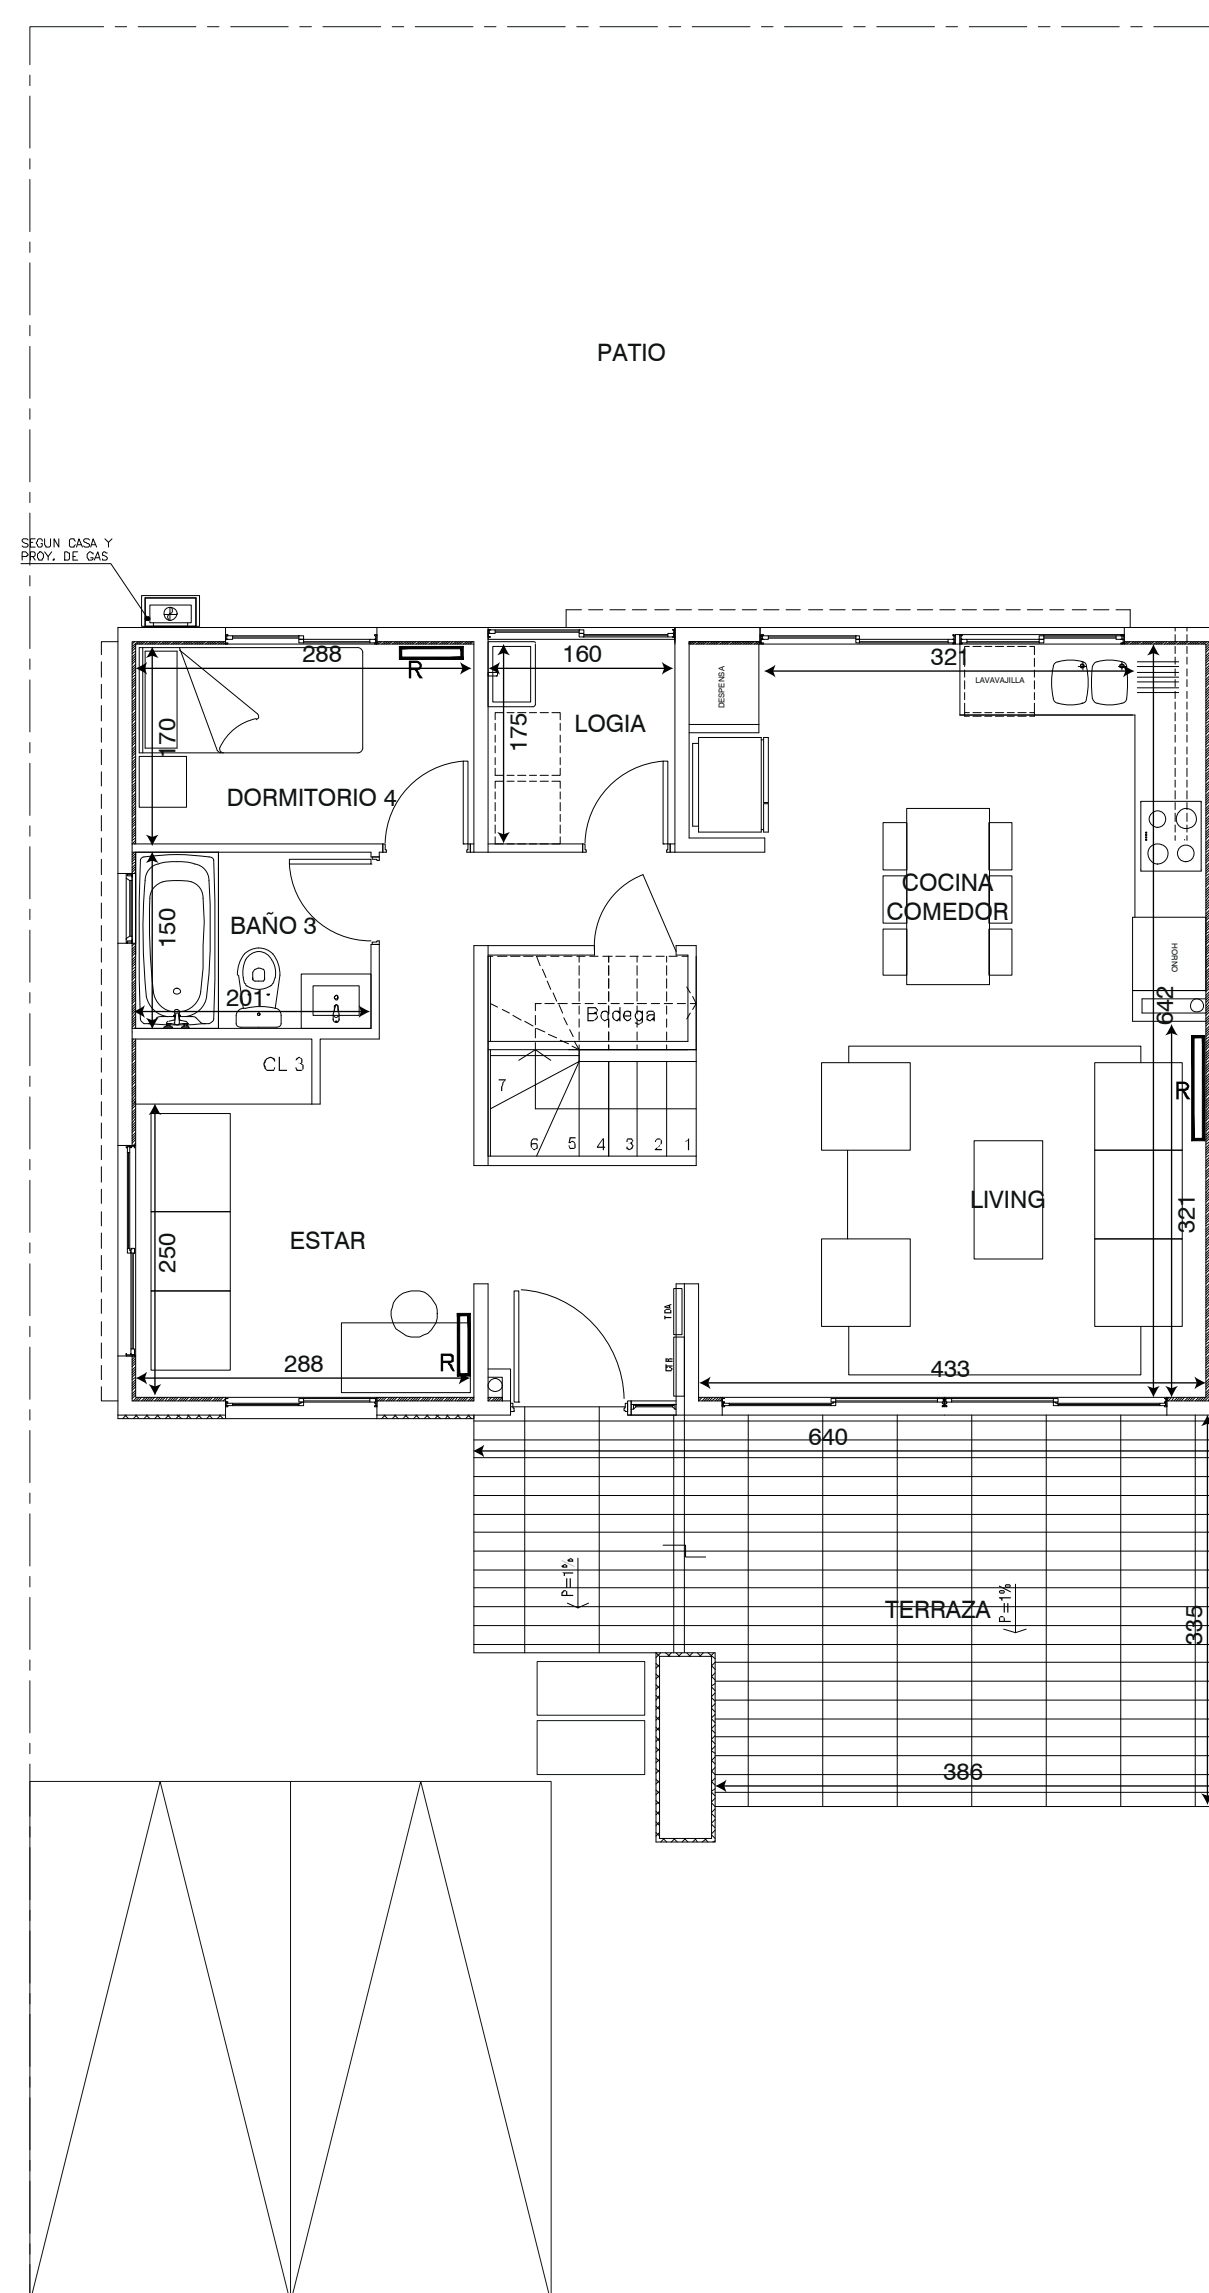


PLANTA PRIMER PISO

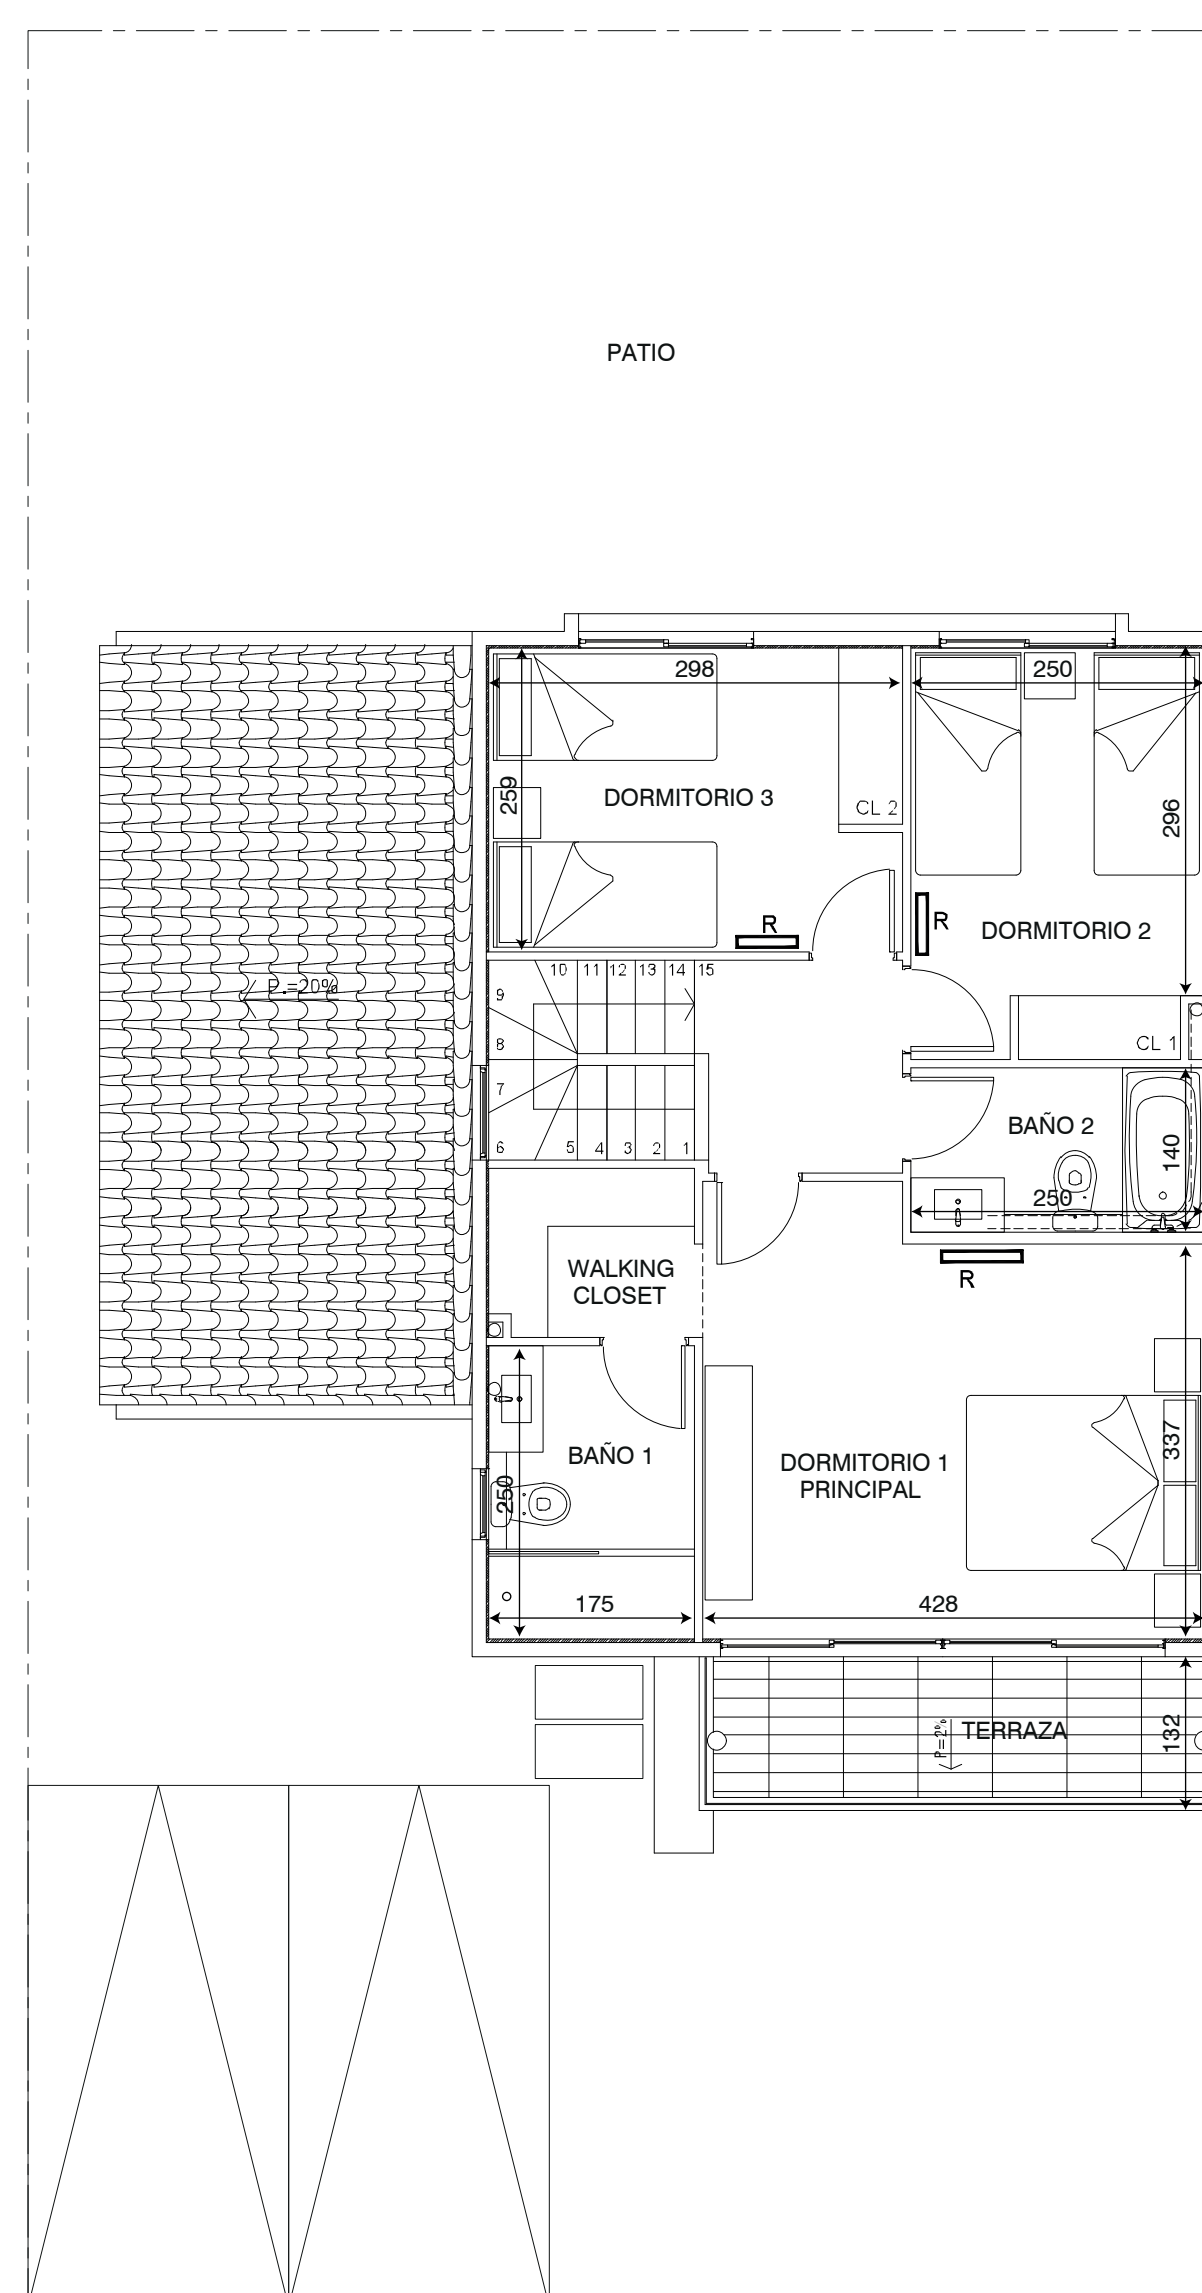

PLANTA SEGUNDO PISO

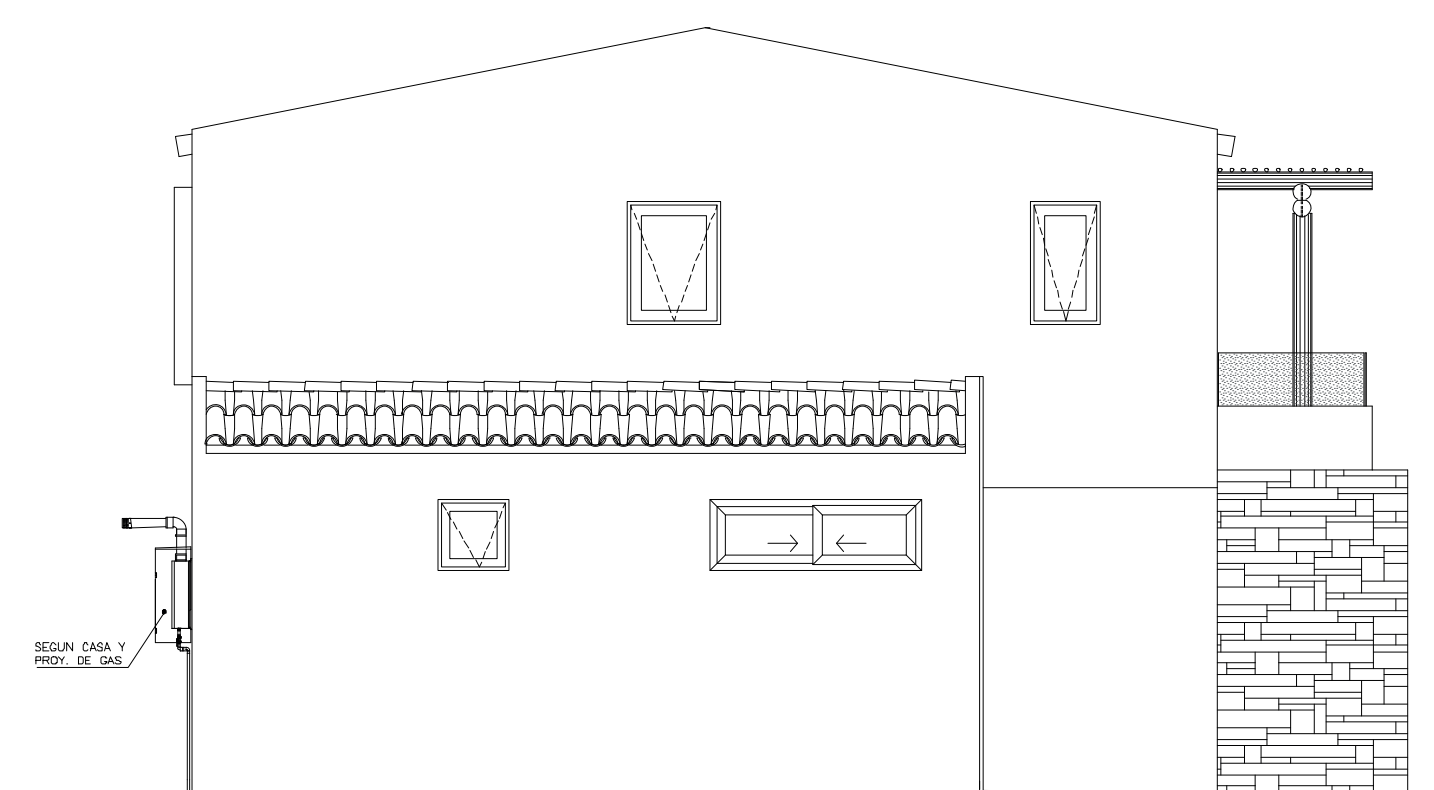

ELEVACIÓN LATERAL

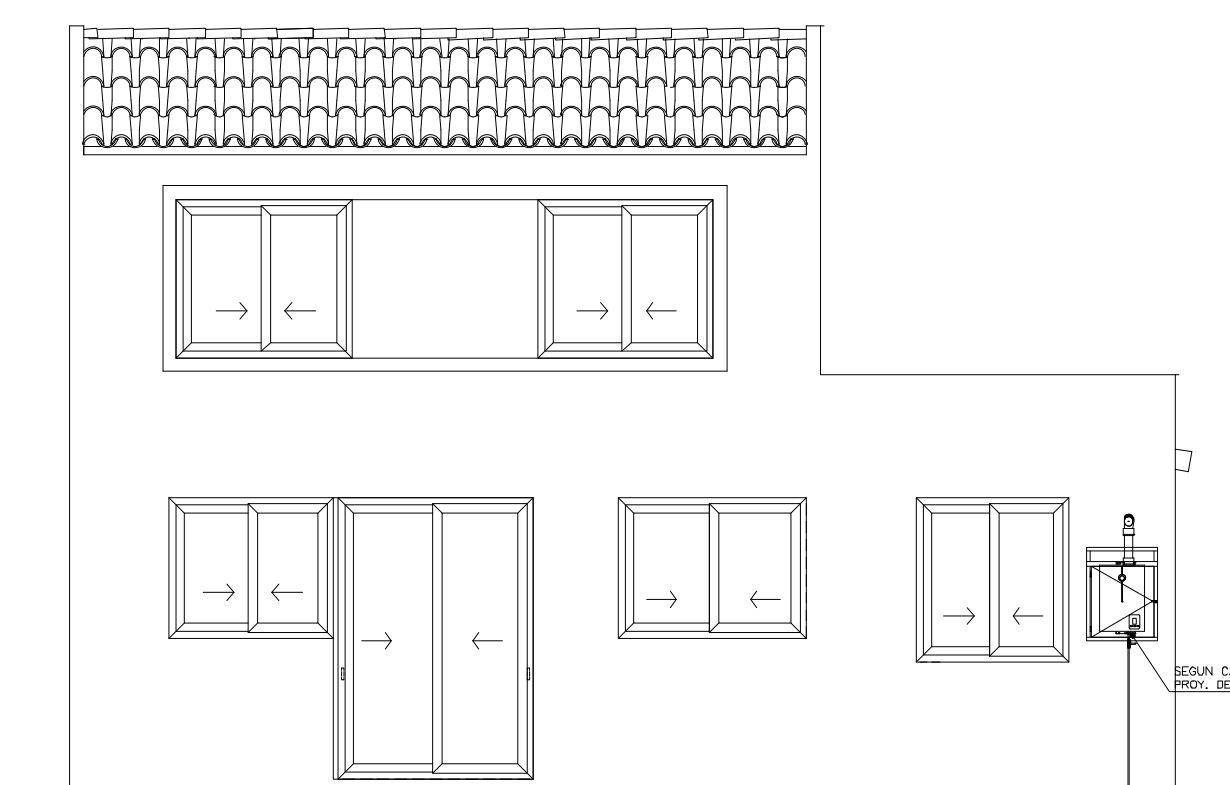

ELEVACIÓN POSTERIOR



ELEVACIÓN PRINCIPAL



WWW.SSILVA.CL/CASAAUGUSTA